


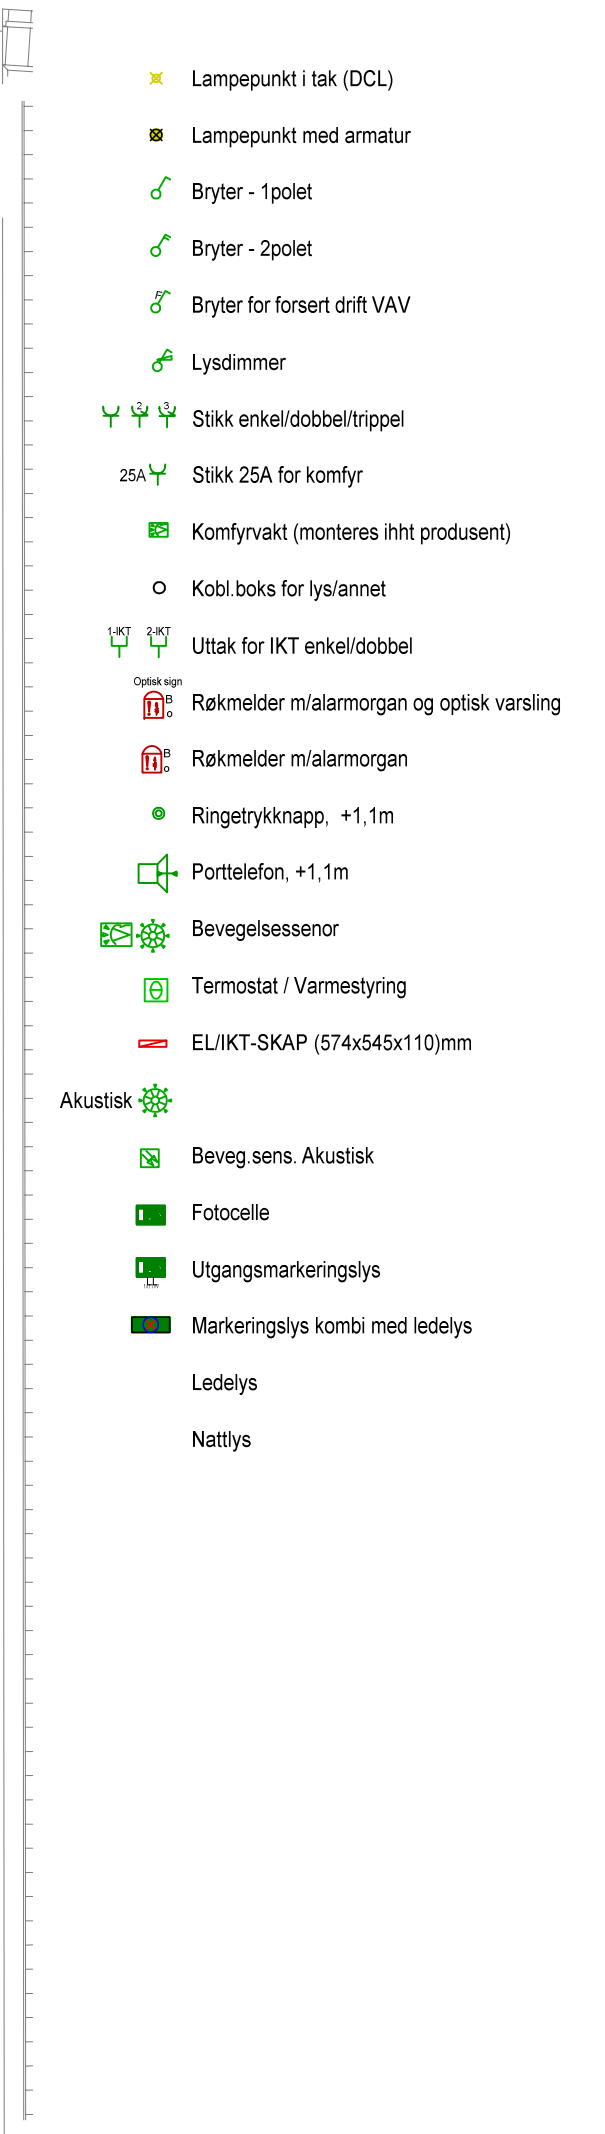

D	2015-04-07	STEEL	NYTT anlegg under/lag
C	2013-10-30	SE	NYTT ARK GRUNNLAG, VAV STYRINGER
B	2013-05-10	SE	NYTT ARK GRUNNLAG, MINDRE ENDRINGER
A	2013-02-18	SEEL	NYTT ARK GRUNNLAG
REV	DATO	SIGN	KORRIGERING
VANNKANTEN B3			
STAVANGER  INSTALLASJON AS Norconsult   KRUSE SMITH			
ELEKTRO 1-ETASJE			SAKSBEH.
OVERSIKTSTEGNING			TEGN. Av: SE
			ANSV.
MALESTOKK: 1:50	TEGN.NR.		15406 10
DATO: 2013-01-31	43.1540.010.B3_1		D