




D	2015-08-31	STEEL	Downligts wc/bad 103
C	2015-02-26	STEEL	Ledelys gang
B	2014-08-22	STEEL	Oppdatert iht. kundeendringer
A	2014-08-06	STEEL	Oppdatering ARK
REV	DATO	SIGN.	KORRIGERING

REV	DATO	SIGN.	KORRIGERING
-----	------	-------	-------------

VANNKANTEN SIRISKJÆR
BOLIGBLOKK -B9-

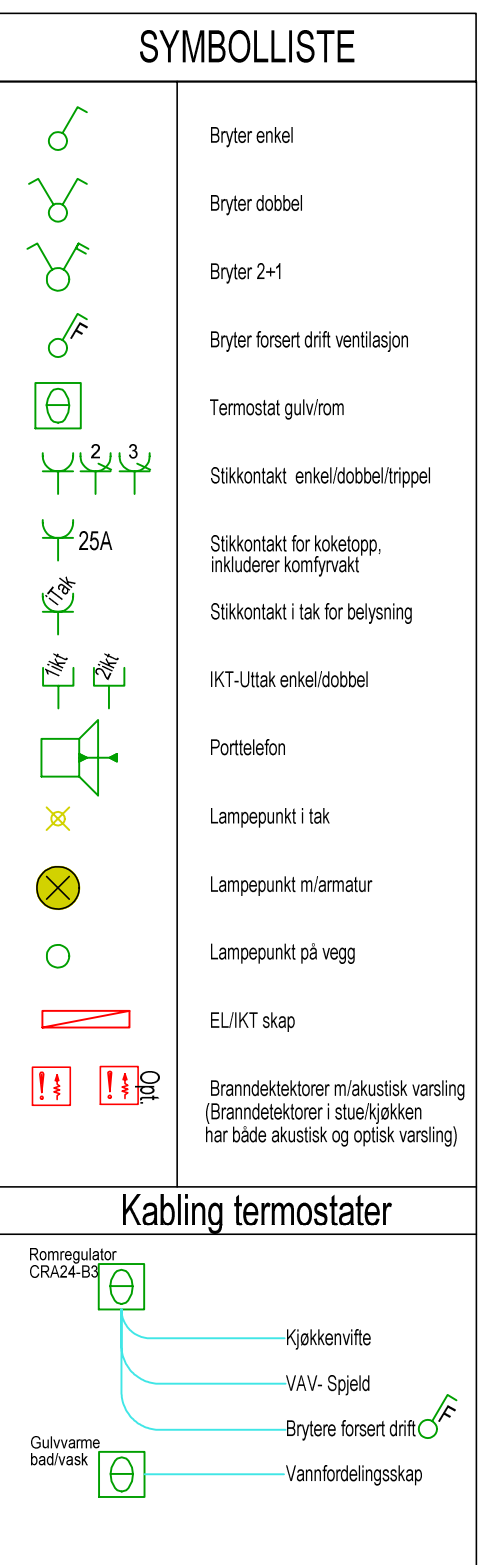

ELEKTRO 1-ETASJE

OVERSIKTSTEGNING

SAKSBEH

TEGN. AV.

ANSV.

MÅLESTOKK: 1:50	TEGN.NR.	15406 10	REV
DATO: 2013-11-22	40.5140480.B9_1		