Bygg PLAN +20.74

1 : 50

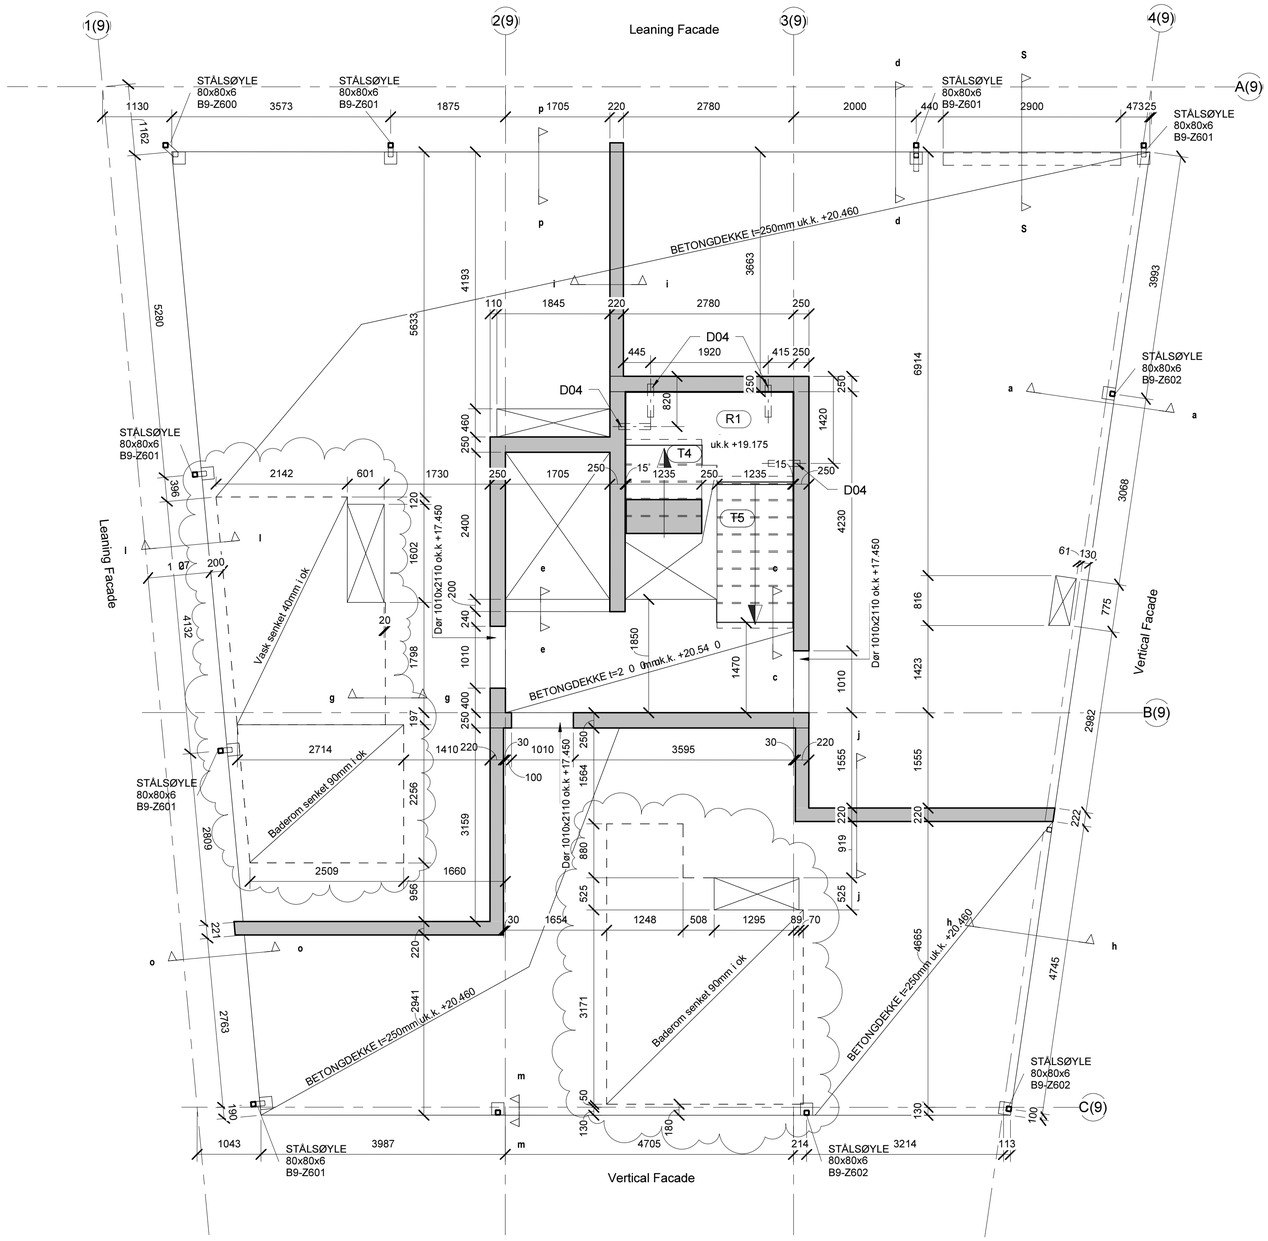

s-s

1 : 20

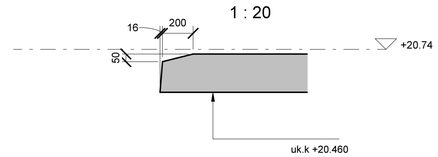

c-c

1 : 20

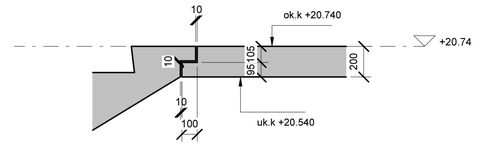

o-o

1 : 50

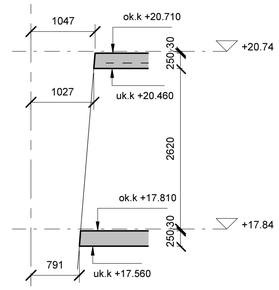

p-p

1 : 50

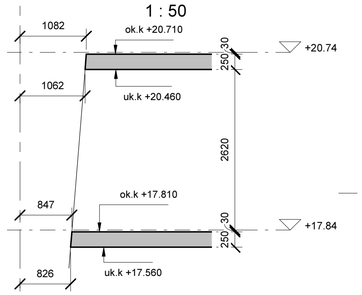

a-a

1 : 20

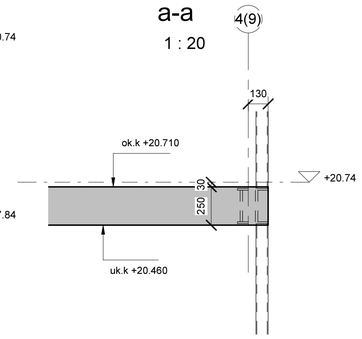

d-d

1 : 50

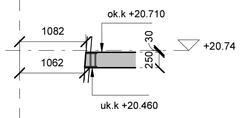

g-g

1 : 20

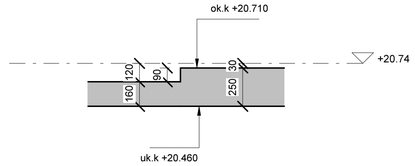

e-e

1 : 20

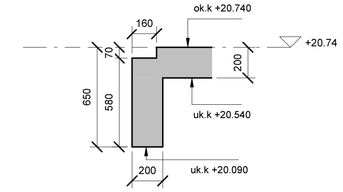

j-j

1 : 20

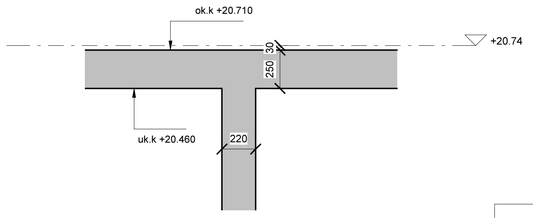

i-i

1 : 20

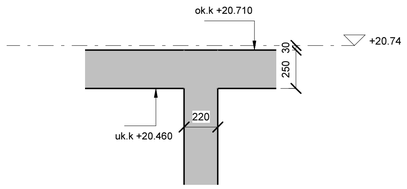

Liste Stålplate Dekke over 5. etasje					
Pos nr.	Stål kval.	Antall stk	Type	ok.k	Manufacturer
Z603	S 235	1	Stålplate: SBKL 200x200	+20.710	Peikko

Liste Stålsøyle Etasje 05				
Pos nr.	Stål kval.	Antall stk	Type	Assembly Name
B9-Z600	S 355	1	Stålsøyle (CFRHS) KFHUP: 80x80x6	B9-ST09
B9-Z601	S 355	6	Stålsøyle (CFRHS) KFHUP: 80x80x6	B9-ST13
B9-Z602	S 355	4	Stålsøyle (CFRHS) KFHUP: 80x80x6	B9-ST10

h-h

1 : 50

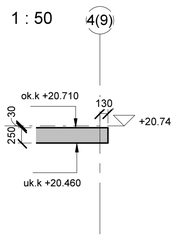

l-l

1 : 20

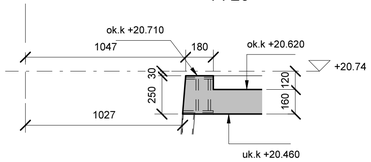

m-m

1 : 20

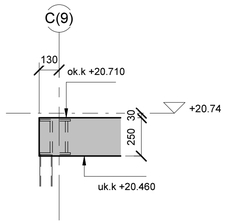

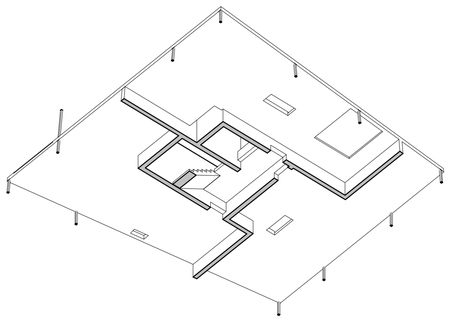

ANMERKNINGER

Bestemmelser

1. Eksponeringsklasse:	2
2. Kontrollklasse utførelse:	Normal kontroll
3. Kontrollklasse prosjektering:	Normal kontroll

Materialer og utførelse

1. Eksponeringsklasse:	XC1
2. Bestandighetsklasse:	M60
3. Fasthetsklasse:	B30
4. Armeringsstål:	B500C
5. Nominell overdekning armering:	25±10mm
6. Kloridklasse:	CL 0,40
7. Tilslagsstørrelse Dmax:	22mm

Forklaringer
1. ok = overkant
2. uk = underkant
3. fg = ferdig golv

Henvisninger
1. Øvrige tegninger ihht. tegningsliste fra Dimensjon Rådgivning

Rev.	Endring - erstatning	Dato	Sign.	Kontr.
C	Oppdatert baderom	10.10.2014.	GS	SG
B	Moved stairs	09.09.2014.	GS	SG
A	KS designcheck	08.07.2014.	GS	SG
O	Arbeidstegning		GS	SG

Client: Kruse Smith AS Vannkanten 20672

Main designer: DIMENSJON
Gamle Forusveien 10A
4033 STAVANGER
Tlf: 51 44 01 00
Faks: 51 63 01 35
E-post: post@dimensjon.no

Kontroll: SG
Tegn: GS
Saksb: JHE
Dato: 08/07/14

Dekke over 5. etasje Bygg 9 - Form

Målestokk: 1:50

Prosjektnr: 1704

Co-designer: MaHill Consulting Engineering Ltd.
Seregély utca 11.
1034 BUDAPEST
Tel: +36 1 250 4831
magyar.laszlo@mahill.hu
www.mahill.hu

Co-designer: CEOS
Petőfi tér 3-5. A. I/3.
1052 BUDAPEST
Tel: +36 1 788 4357
ceos@ce-os.eu
www.ce-os.eu

Tegn. nr.: B9-15
Rev.: C