Utomhusplan
1:250

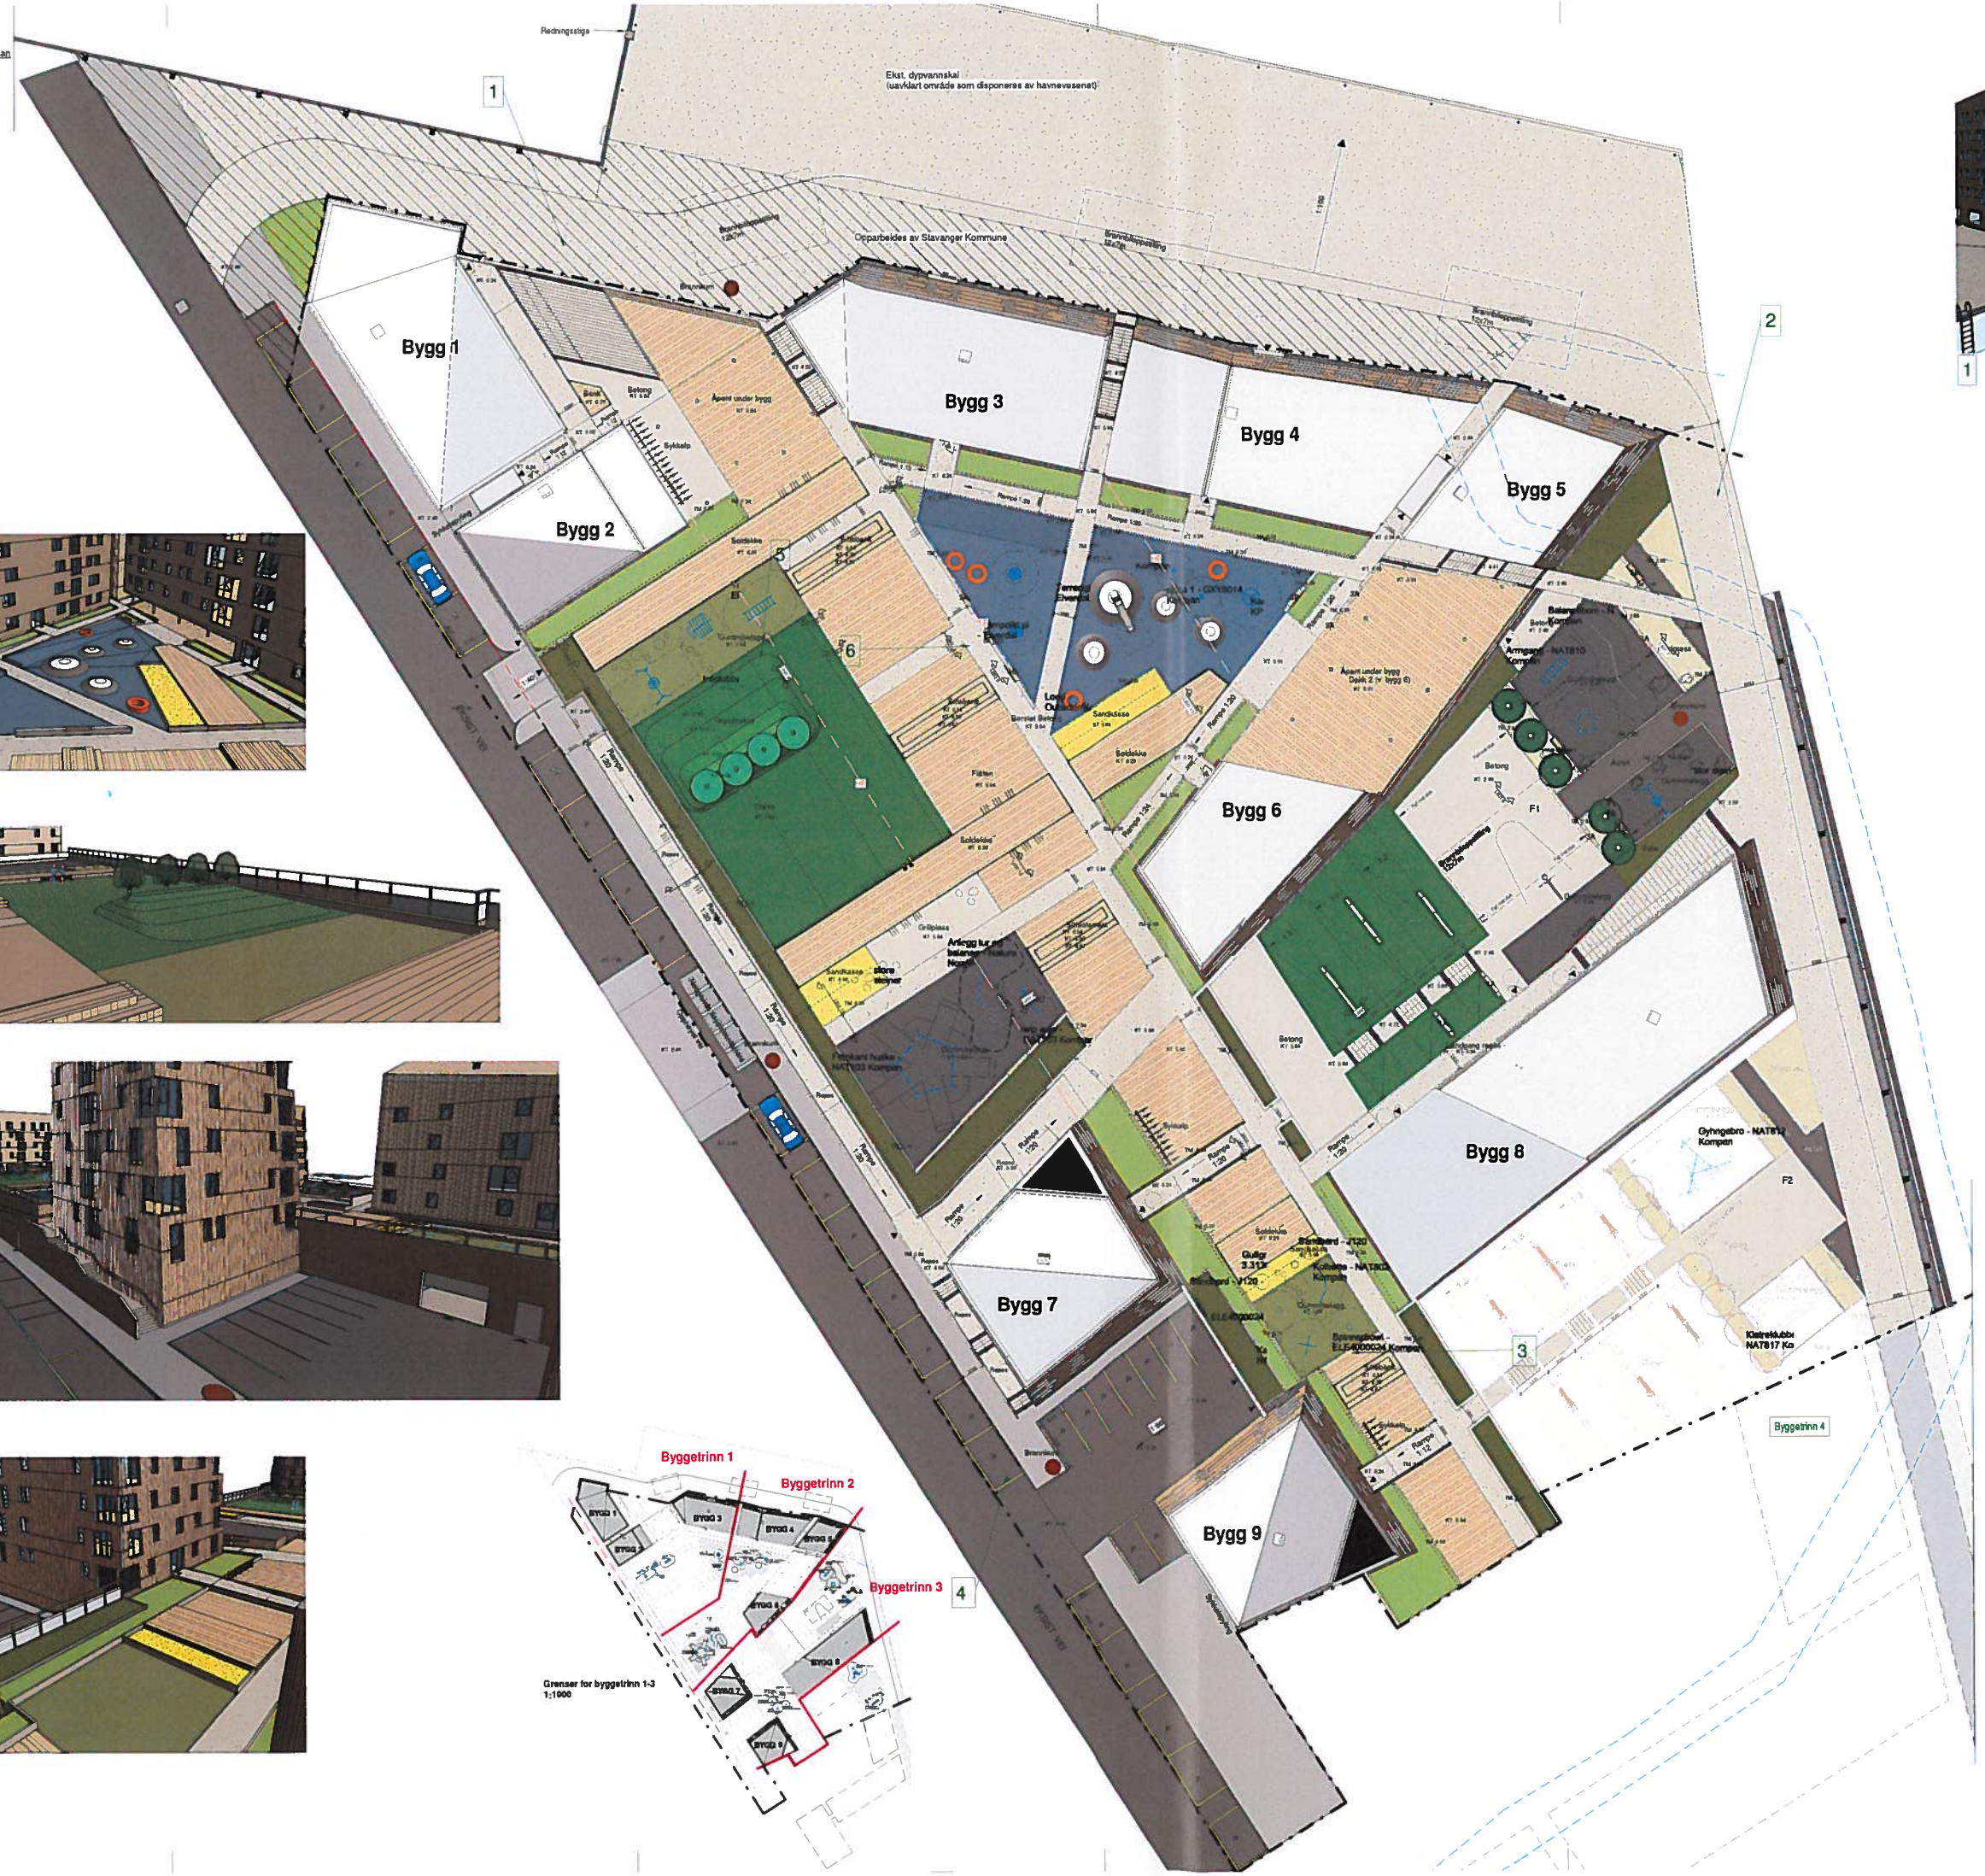


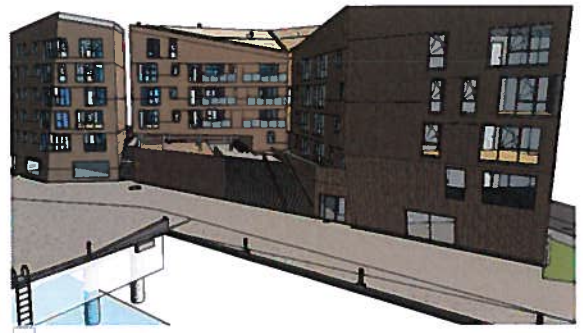
1

2

6

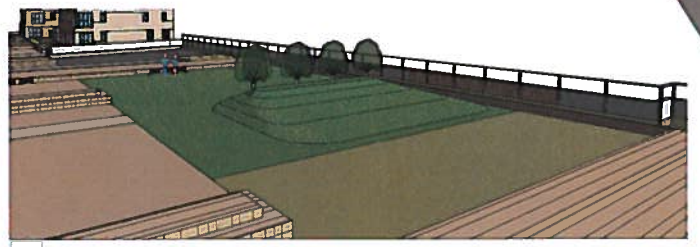
5

4

3




**Tegnforklaring:**

- Impregnerte terrasse bord varierende bredder
- Ekvanisen, langs fasader
- Grus
- Barrist betong
- Betong
- Asfalt - lertau
- Asfalt - kjørevei
- Gummibelegg - Bunnplay Dark Grey el. Skøverdig
- Sand (sandkasse)
- Gummibelegg - Bunnplay Water 0167 el. Skøverdig
- Siriskjær - Bunnplay Light Grey 310 el. Skøverdig
- Gummibelegg - Bunnplay Green 0156 el. Skøverdig
- Busker
- Prydgress
- Buskmatte
- Gress
- Område som opparbeides av Stavanger Kommune
- Betong kantstein langs lertau
- Benker i varierende lengder som Apti eller Blue enig (1A.1B, 2A og 2B)
- Benke plassert på betongkjant - 3A og 3B (med rygstøtte)
- Betongringer
- 100 mm betongkjant
- 200 mm betongkjant
- 150 mm trappkjant ved ramper
- 100 mm p-markering av terrenglatet
- Espeler av tre
- Benk
- Fuktrier
- Fruktrier

**Merknader:**

Byggetrinn 1 = Bygg 1-3
Byggetrinn 2 = Bygg 4-6
Byggetrinn 3 = Bygge 7-9

- F2 opparbeides etter 3 byggetrinn
- Alle mål er i mm, alle høyder er i m
- Dør vises til tegningsdetaljen for svelge tegninger og beskrivelser
- For lekutstyr vises til egen liste

Vannlinje - fyllkart
Eiendomsgrense
Bilkjørbarhetssone for lekutstyr
Drens, for Studding hemskere til VA

HB Høydebrekk
LB Lavbrekk
F Gjesteparkering
KT Kotehøyde
TM Kotehøyde top mur

Tegn. nr. A1.100-1

# Utomhusplan

| Rev | Dato | Beskrivelse | Utført av |
|---|---|---|---|
| 4 | 29.10.2012 | Endring inkl. kaiskiosk/utstyr Ek. Bygg. kommune | RKL |
| 3 | 12.11.2012 | Endringer etter AS (U.M. nr. 03) | RKL |
| 2 | 16.11.2012 | Endring av plan jf. Byrådsak om godkjenning | RKL |
| 1 | 19.09.2012 | Endringer etter gjennomgang av byggfaserne og endr. v. RIB | RKL |

**SIRISKJÆR**
IG 3 - 3. parts kontroll

Emne: Utomhusplan
Utd: RKL Kontroll: EDY+LKR Godkj: EDY
Dim: 54
Ber: JBD
Saksnr: 2008017
Tegn. nr: A1.100-1 4
Dato: 26.02.2013
Mål: 1:250 1:1000

ARKITEKT
AART architects A/S
Abotsbakken 23, 5. etg
4013 Stavanger
Tlf: +47 51920200
Fax: +47 51920206
Mail: aart@aart.no

Studio Ludo Rambøll
Sjøfartsgata
4014 Stavanger
Tlf: +47 51854330
Fax: +47 51854331
Mail: ludopro@studioludo.no

INGENIØR
RIB Dimension AS
RIV Gunvor Karlsen AS
RIG Stavanger Installasjon AS
Brann Brasse
Lyd Birkus

BYGGHERRE
Siriskjær Utbygging AS
c/o Knuse Smith Entreprenør AS
Abotsbakken 23
4013 Stavanger
Postboks 8058, 4008 Stavanger
Telefon: 913 77 588
Telefax: 51 44 42 01
Mail: Mey.Ein.Solid@knuse-smith.no

AART/ architects
STUDIO LUDO
SIRISKJÆR UTBYGGING AS