


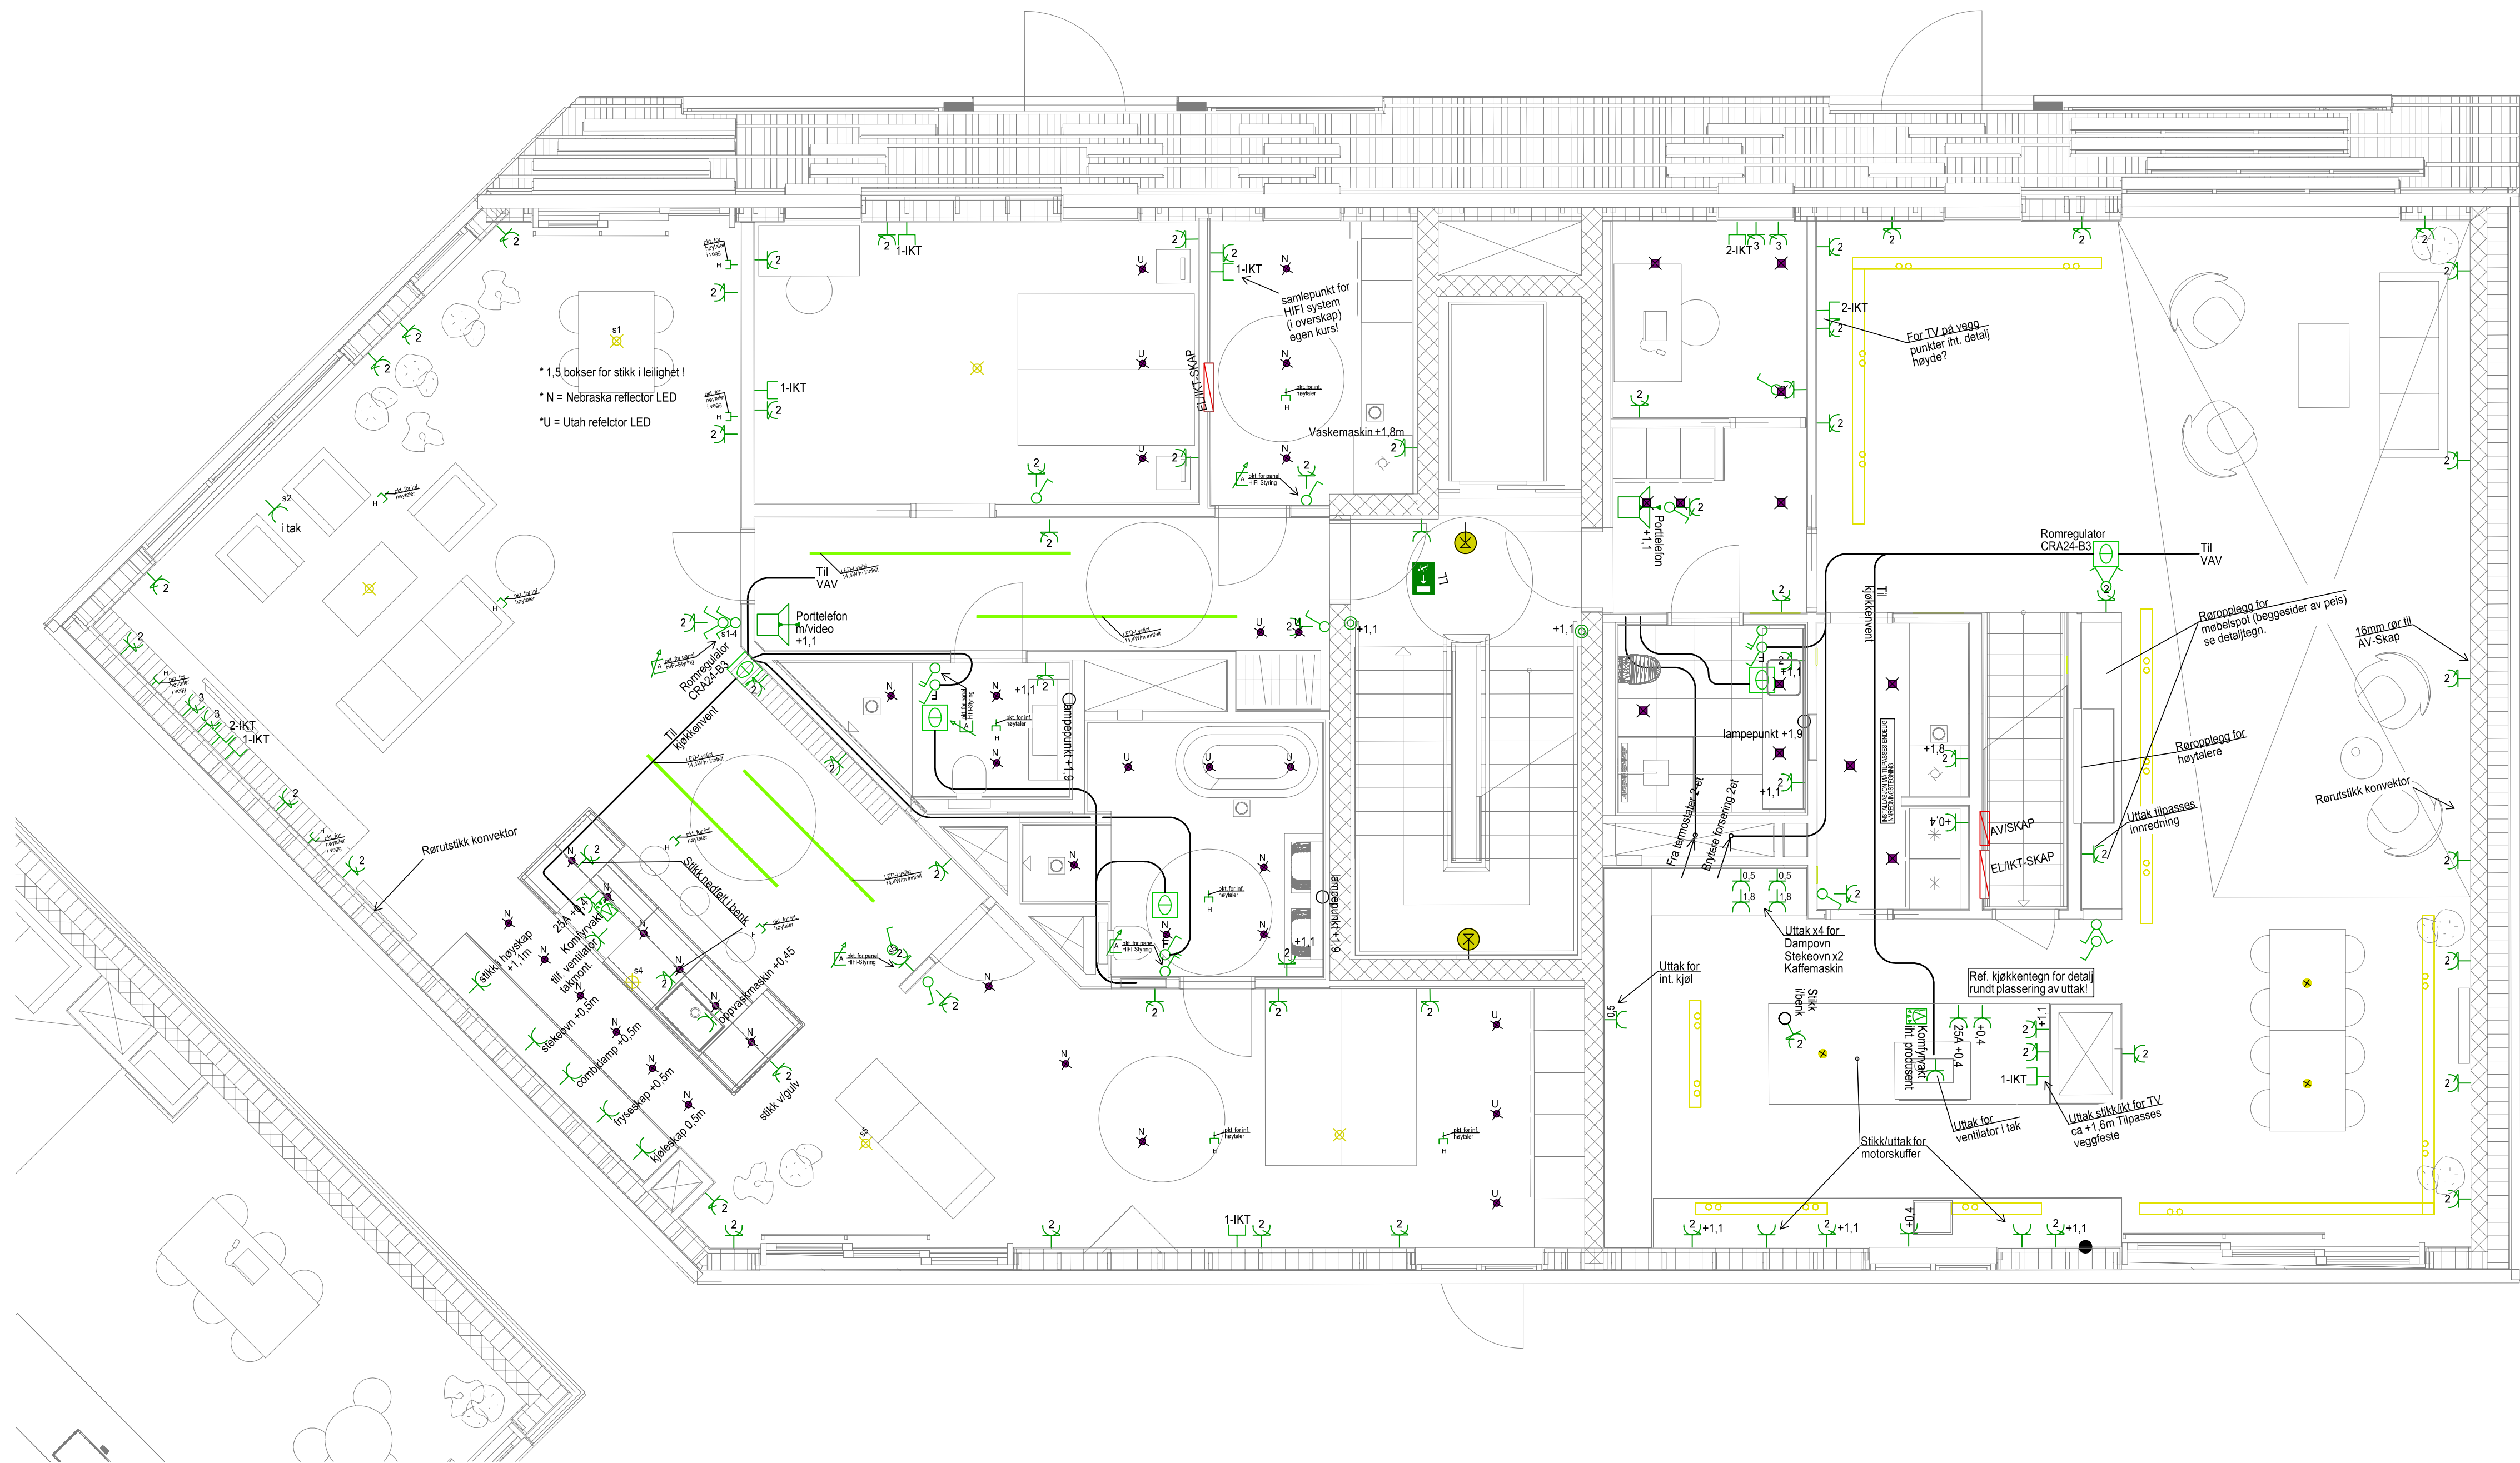

- Lampekuppl i tak (DCL)
- Lampekuppl med armatur
- Bryter - 1polet
- Bryter - 2polet
- Bryter for forsert drift VAV
- Lysdimmer
- Stikk enkel/dobbel/trippel
- Stikk 25A for komfyr
- Komfyrvakt (monteres iht produsent)
- Koblboks for lys/annet
- Uttak for IKT enkel/dobbel
- Røkmelder m/alamorgan og optisk varsling
- Røkmelder m/alamorgan
- Ringetrykknapp, +1,1m
- Porttelefon, +1,1m
- Bevegelsessensor
- Termostat / Varmestyring
- EL/IKT-SKAP (574x545x110)mm
- Akustisk
- Beveg sens. Akustisk
- Fotocelle
- Utgangsmarkeringsslys
- Markeringsslys kombi med ledelys
- Ledelys
- Nattlys

G	2015-04-07	STEEL	Nytt arkitekt underlag
F	2014-01-21	SE	REV VIREZAI 2
E	2013-12-03	SE	REV VIREZAI
D	2013-10-30	SE	NY ARK-PLANTEGN. VAV STYRINGER
C	2013-06-12	SE	NY ARK-PLANTEGN. DIV. ENDRINGER KUNDE
B	2013-05-10	SE	NYTT ARK GRUNNLAG. MINDRE ENDRINGER
A	2013-02-19	SEBEL	NYTT ARK GRUNNLAG

REV	DATO	SIGN	KORRIGERING
-----	------	------	-------------

VANNKANTEN B3



ELEKTRO 4-ETASJE	SAKSBEH.
OVERSIKTSTEGNING	TEGN. AV: SE

ANSV.

MALESTOKK: 1:50	TEGN. NR. 15400 13	REV.
DATO: 2013-01-31	43.1540.013.B3_4	G