


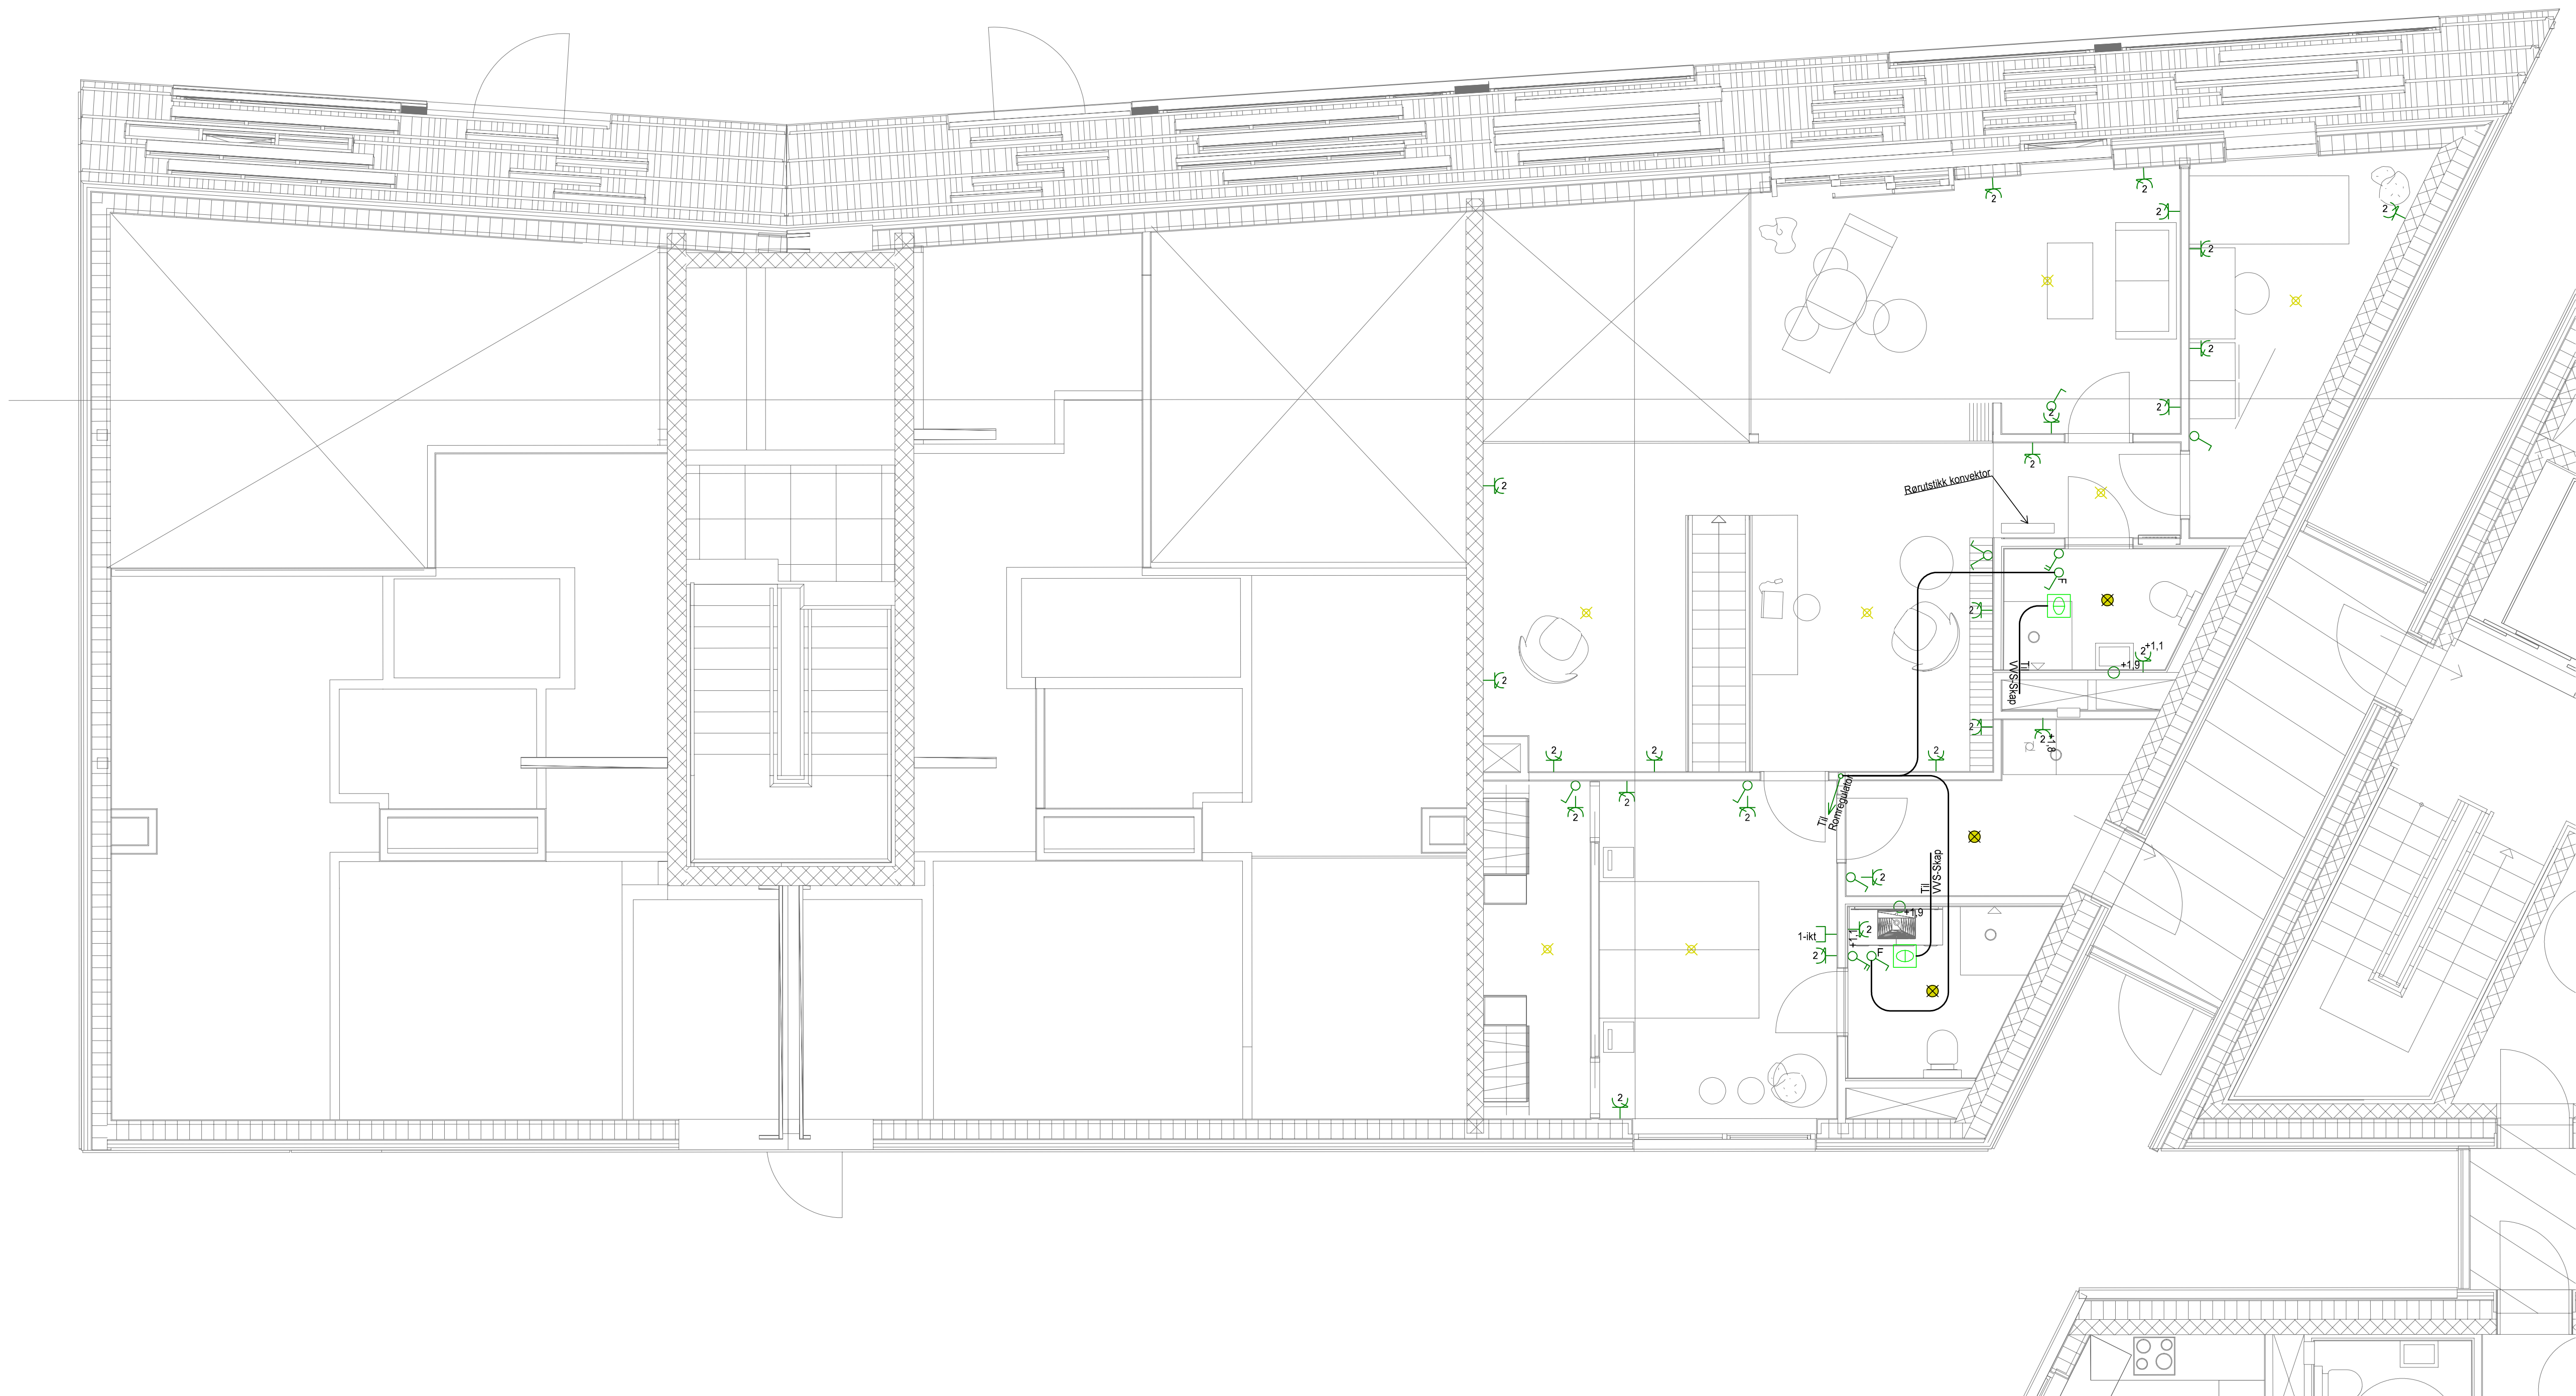

- ✕ Lampepunkt i tak (DCL)
- Lampepunkt med armatur
- Bryter 1/16A, +1,1m
- Lysdimmer +1,1m
- ψ Stikk 2x2/16A+PE, +0,15m
- ψ Stikk 2/16A+PE, enkel i tak
- 25A ψ Stikk 2/25A+PE (flatstift), +0,4m
- Kobl.boks for lys, +1,9m
- Komfyrvakt (monteres ihht produsent)
- ψ Uttak for tele/data, dobbel, +0,15m
- ψ Uttak for tele/data, enkel, +0,15m
- Røkmelder m/alarmorgan og optisk varslings
- Røkmelder m/alarmorgan
- Ringetrykknapp, +1,1m
- Tablå for ringeanlegg vlytterdører, +1,1
- Porttelefon, +1,1m
- Bevegelsessensor
- Akustisk ■ IKT skap (tele/data). BxHxD=350x500x110mm
- Beveg.sens. Akustisk
- Fotocelle
- Utgangsmarkeringsslys
- Markeringsslys kombi med ledelys
- Ledelys
- Nattilys

C 2015-04-07 STEEL Nytt arkitekt underlag  
B 2013-07-01 SE NYTT ARK. KUNDEENDR.  
A 2013-02-19 SEEL NYTT ARK. GRUNNLAG

| REV | DATO | SIGN | KORRIGERING |
|-----|------|------|-------------|
|-----|------|------|-------------|

VANNKANTEN B4



ELEKTRO 5-ETASJE  
OVERSIKTSTEGNING

SAKSBEH.

TEGN. AV: SE

ANSV.

|                  |                    |      |
|------------------|--------------------|------|
| MALESTOKK: 1:50  | TEGN. NR. 15400 14 | REV. |
| DATO: 2013-02-01 | 43.1540.014.B4_5   | C    |