


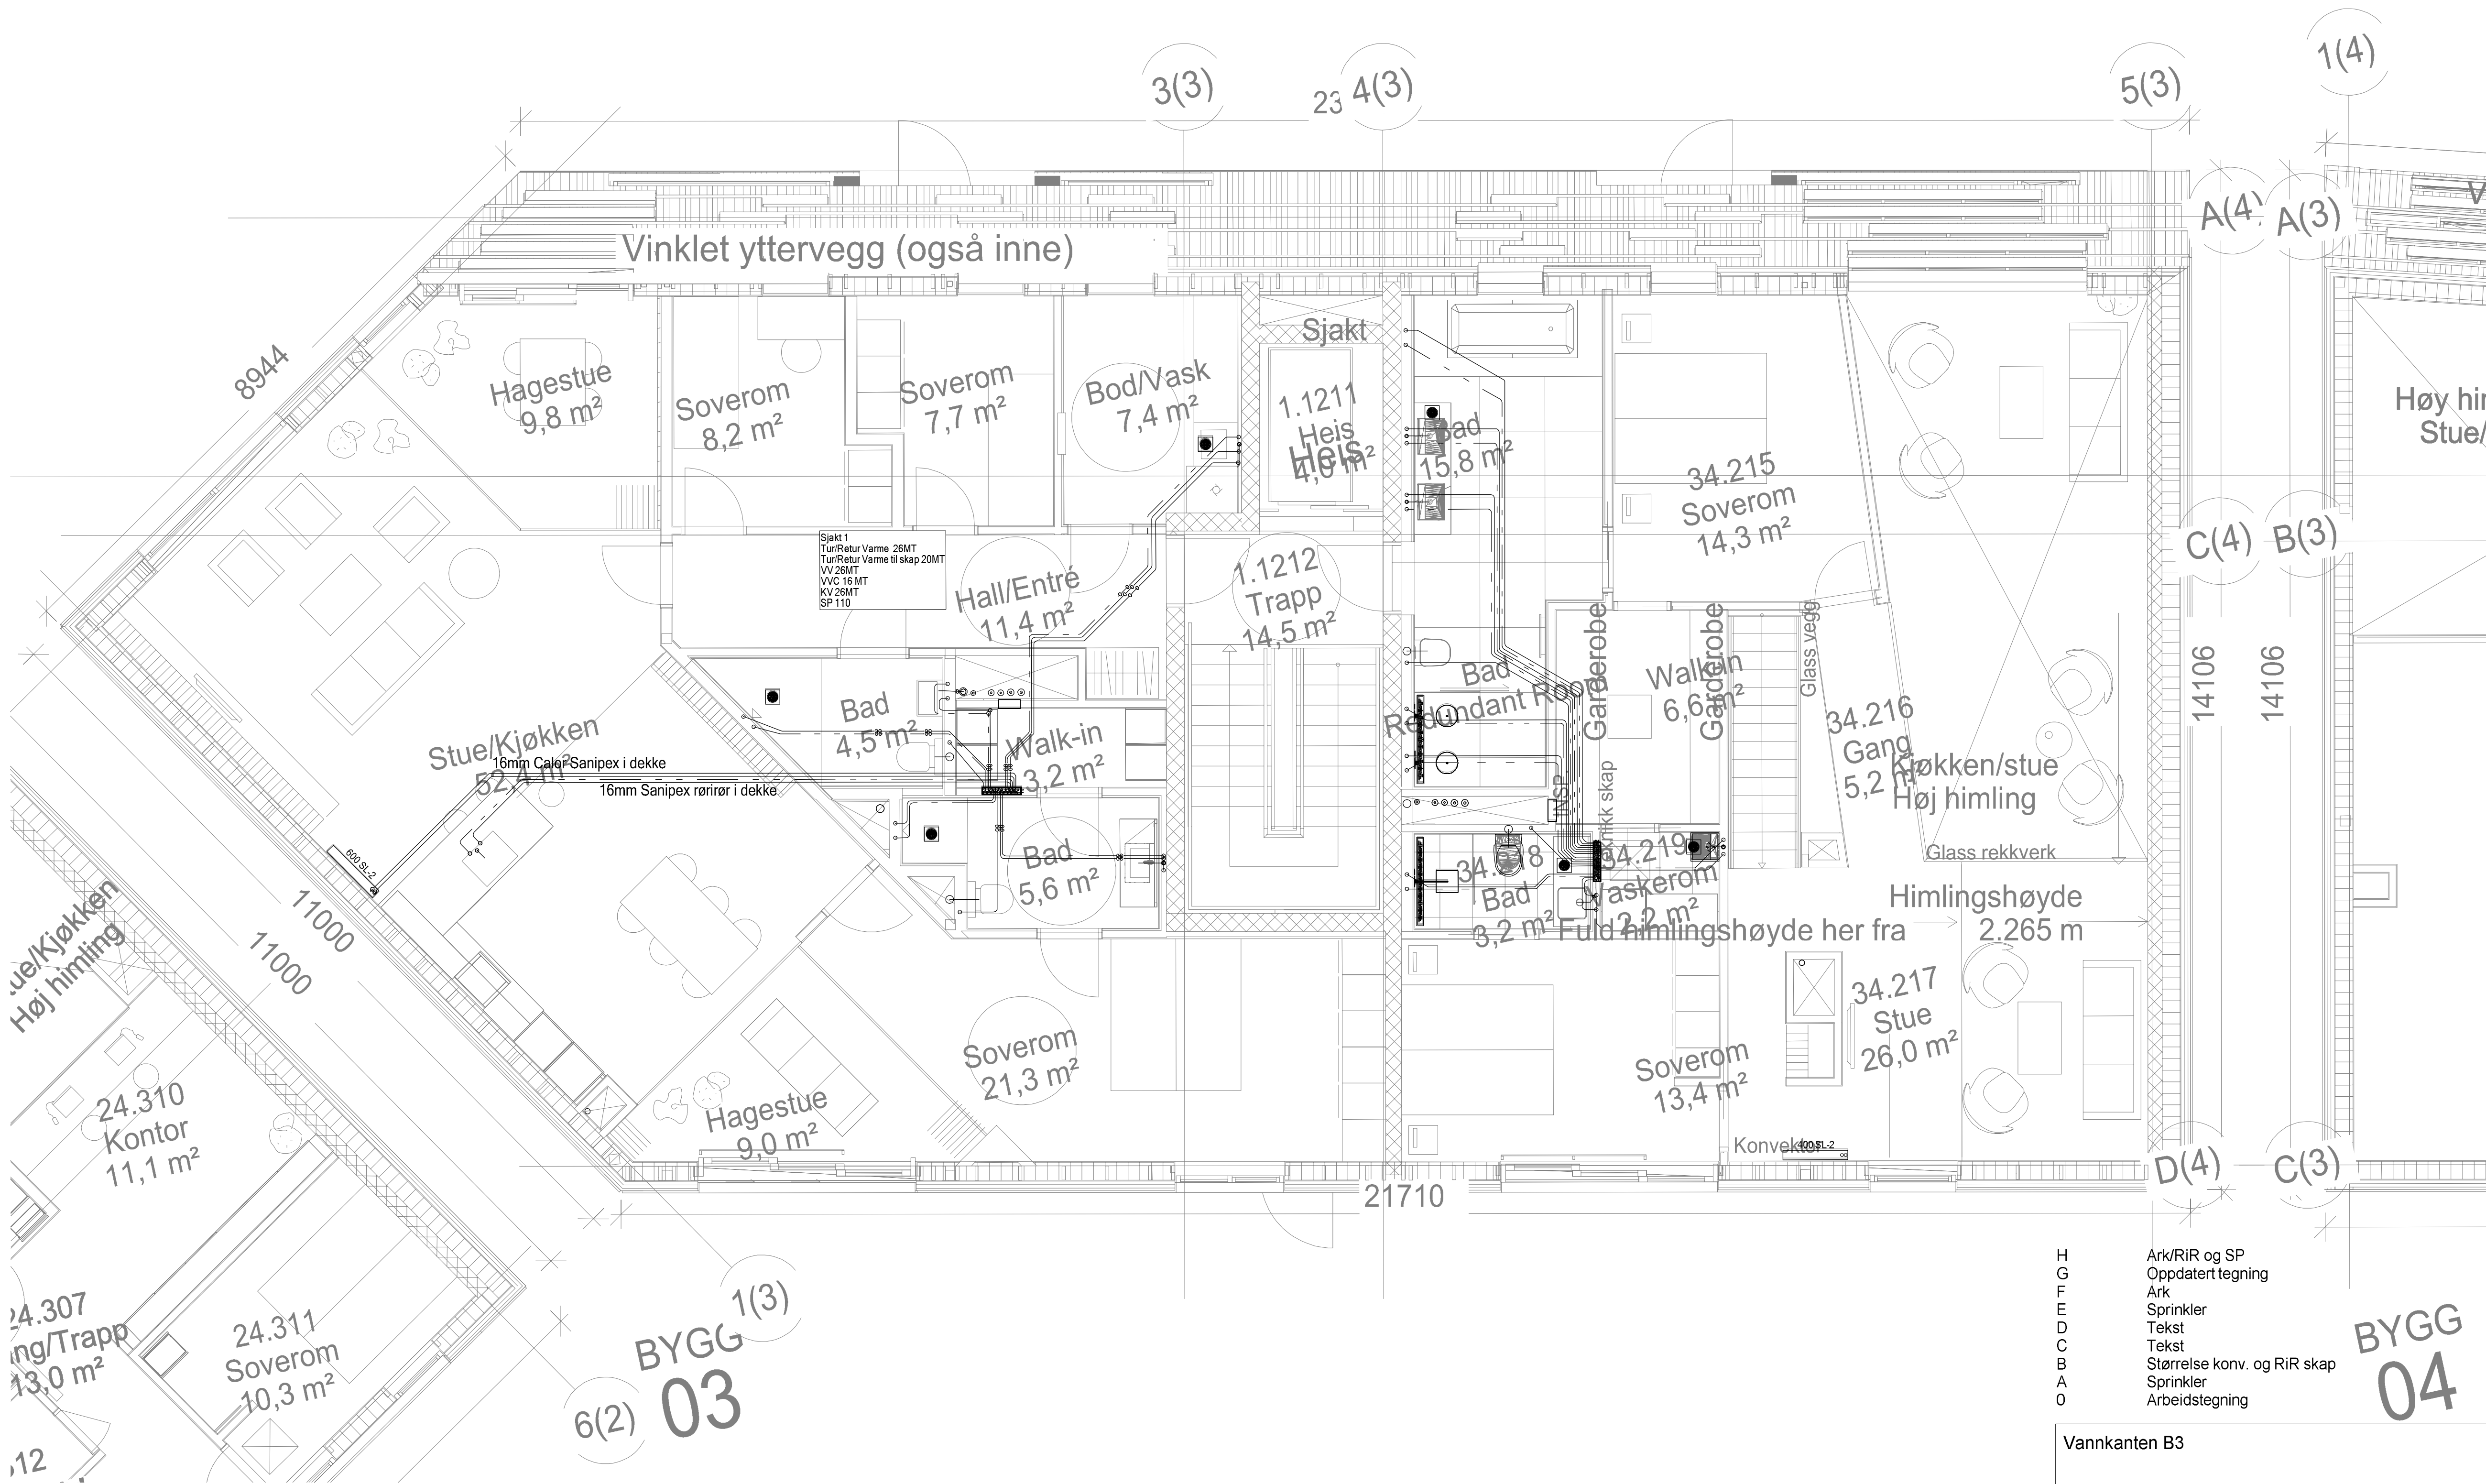

H	Ark/RiR og SP	20.02.2014	K.H.
G	Oppdatert tegning	19.02.2014	K.H.
F	Ark	10.02.2014	K.H.
E	Sprinkler	03.10.2013	K.H.
D	Tekst	09.09.2013	K.H.
C	Tekst	05.09.2013	K.H.
B	Størrelse konv. og RiR skap	30.01.2013	K.H.
A	Sprinkler	28.01.2013	K.H.
O	Arbeidstegning	27.01.2013	K.H.

Vannkanten B3			
SIGN:	K.H.	DATO:	05.10.2012
GODKJENT:		DATO:	
5 etasje		MALESTOKK:	1:50
		FILNAVN:	Vann8014
		TEGN.NR.:	V28-B3-500
A1		ERSTATNING FOR:	ERSTATTET AV:
HENVISNING:	BEREGNING:	INFO:	

