


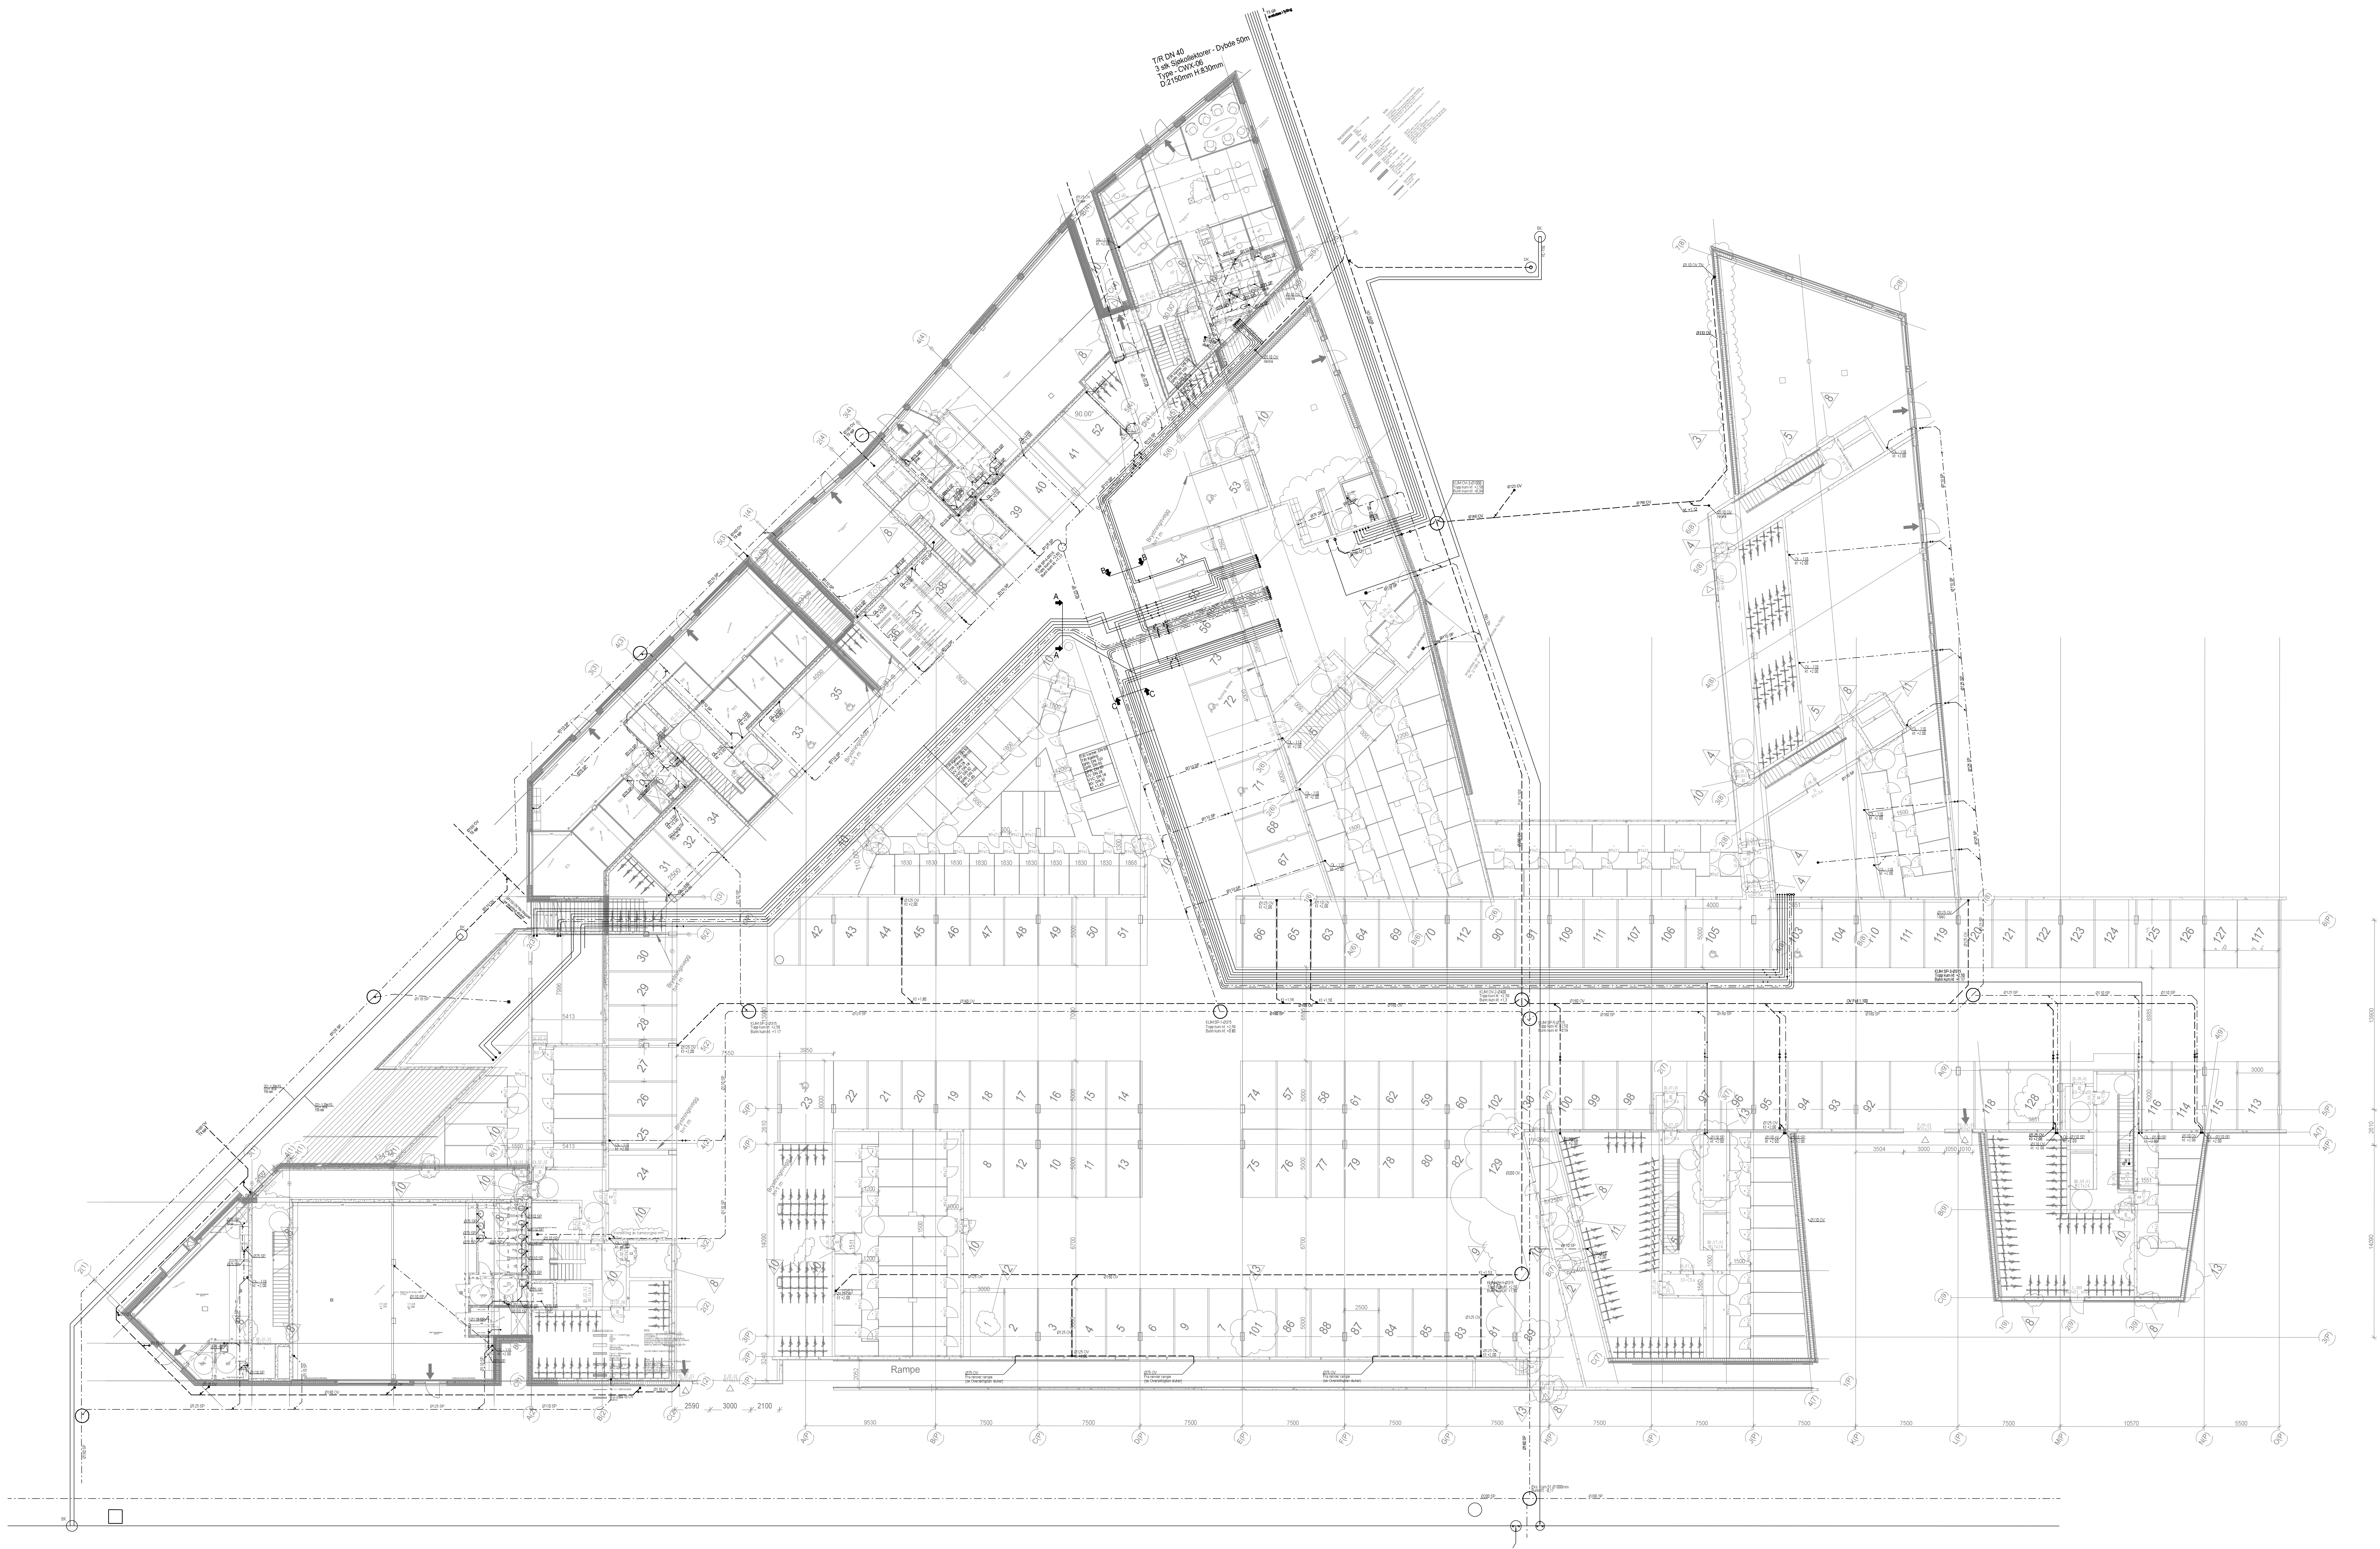

N	As built	03.06.2015	K.H.
M	Næring B1 og B3	14.10.2014	K.H.
L	Endring etter kundeendring B3 Blendet Ø110	17.09.2014	K.H.
K	Næring kjøkken og WC	12.09.2014	K.H.
J	WC rom og kjøkken felles	16.05.2014	K.H.
I	Næring wc og OV	03.04.2014	K.H.
H	OV	26.02.2014	K.H.
G	Endring Dimensjoner	08.01.2014	K.H.
F	Endring OV	24.10.2013	K.H.
E	Endring VL og tekniske rom	15.10.2013	K.H.
D	Kote høyder	04.10.2013	K.H.
C	Dimensjon SP og OV	27.09.2013	K.H.
B	Dimensjon SP	12.06.2013	K.H.
A	Dimensjon Sprinkler	22.05.2013	K.H.
O	Arbeidstegning	06.05.2013	K.H.

Vannkanten			
SIGN:	K.H.	DATO:	13.09.2012
GODKJENT:		DATO:	
Rør i grunn	MALESTOKK: 1:200	FILNAVN: Vann8010	REV: N
A0	ERSTATNING FOR:	TEGN NR: V28-P-G100	ERSTATTET AV:
HENVISNING:	BEREGNING:	INFO:	

