



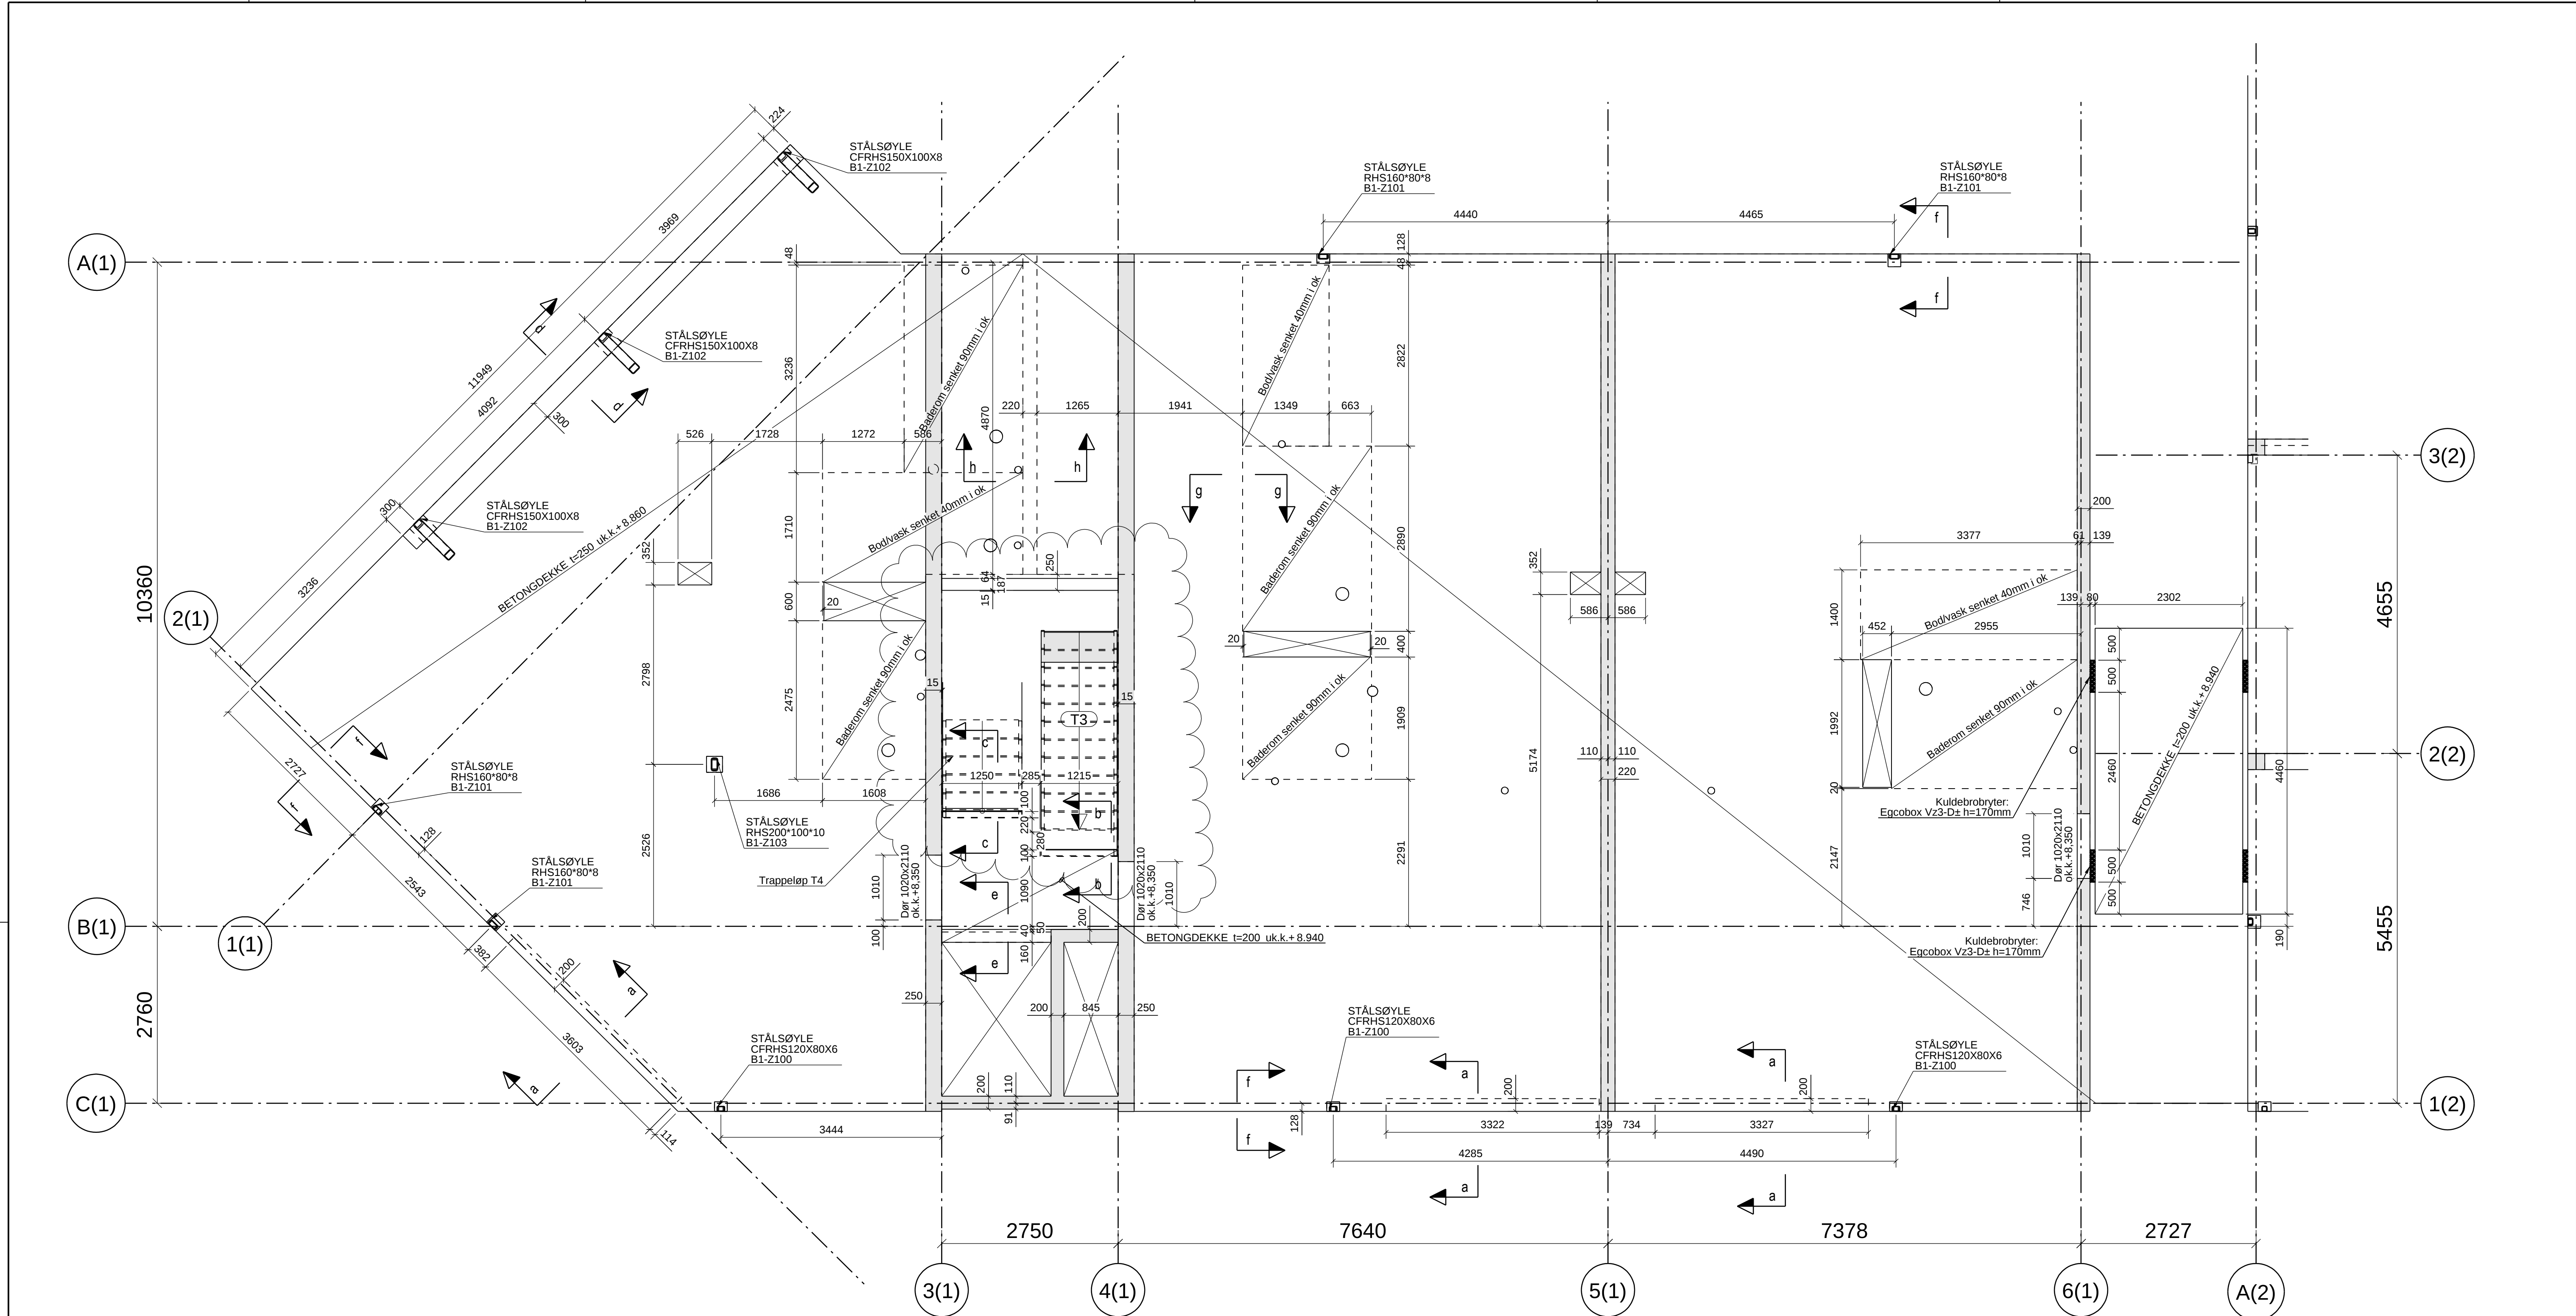

Bygg 1 PLAN +9.14

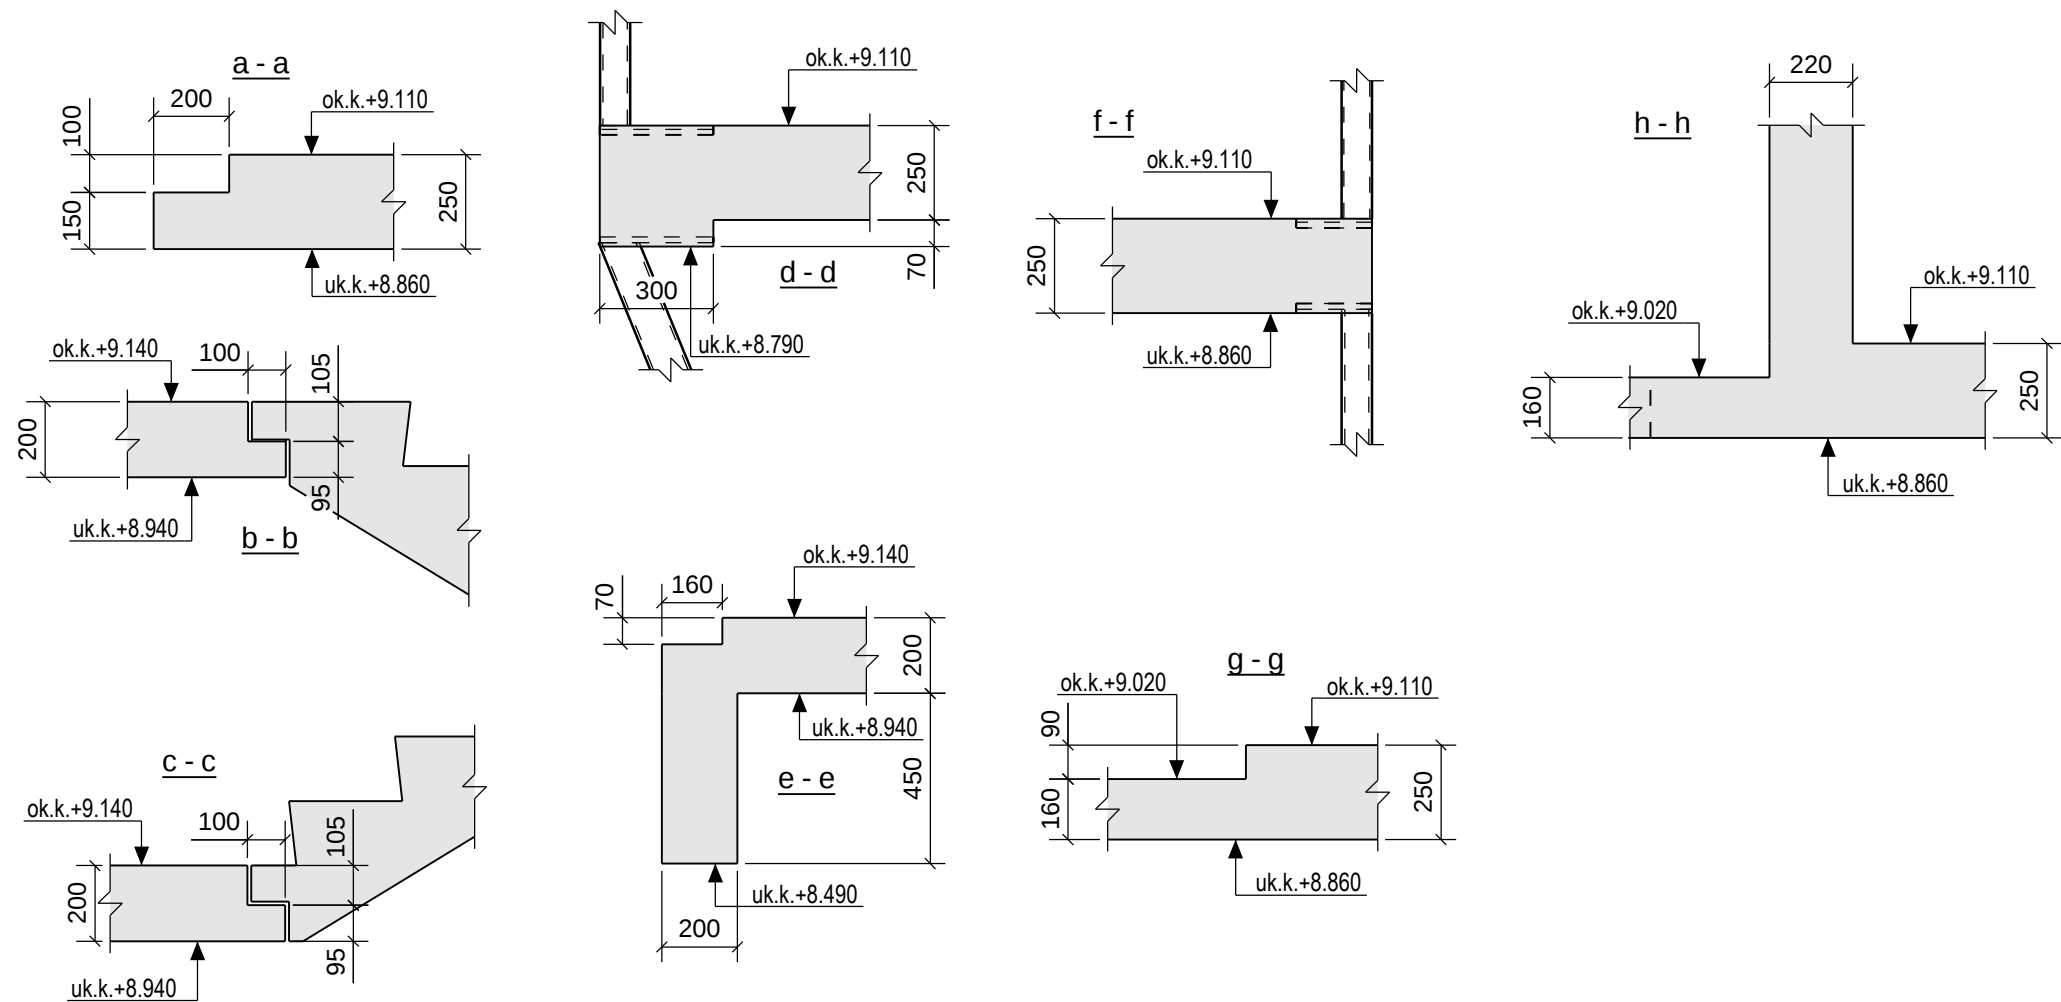

ANMERKNINGER

- Bestemmelser
1. Pålitelighetsklasse: 2
2. Kontrollklasse utførelse: Normal kontroll
3. Kontrollklasse prosjektering: Normal kontroll

- Materialer og utførelse
1. Eksponeringsklasse: XC1
2. Bestandighetsklasse: M60
3. Fasthetsklasse: B30
4. Armeringsstål: B500C
5. Nominell overdekning armering: 25±10mm
6. Klondklasse: CL 0,40
7. Tilslagsstørrelse Dmax: 22mm

- Forklaringer:
1. Ok = Overkant
2. Uk = Underkant
3. Fg = Ferdig golv

Hensvisninger:
1. Øvrige tegninger iht. tegningsliste fra Dimensjon Rådgivning.

B	Lagt til prefab trapper		15.11.2012	SG	JHE
A	Lagt til nedsenkning i boder		07.11.2012	SG	JHE
0	Arbeidstegning		30.10.2012	SG	JHE
1	Foreløpig		02.10.2012		
Rev.	Endring - erstatning		Dato	Sign.	Kontr.
Kruse Smith AS 20672 Vannkanten			Målestokk: 1:20 1:50		
Dekke over 1.etasje Bygg 1 Form			Kontroll: Tegn: SG Saksb: Dato: 02.10.2012		
			Prosjektnr: 1704		
DIMENSJON			Tegn. nr. B1-11		
Gamle Forusveien 10 A 4033 STAVANGER Tlf: 51 44 01 00 Faks: 51 63 01 35 E-post: post@dimensjon.no			Revisjon B		