



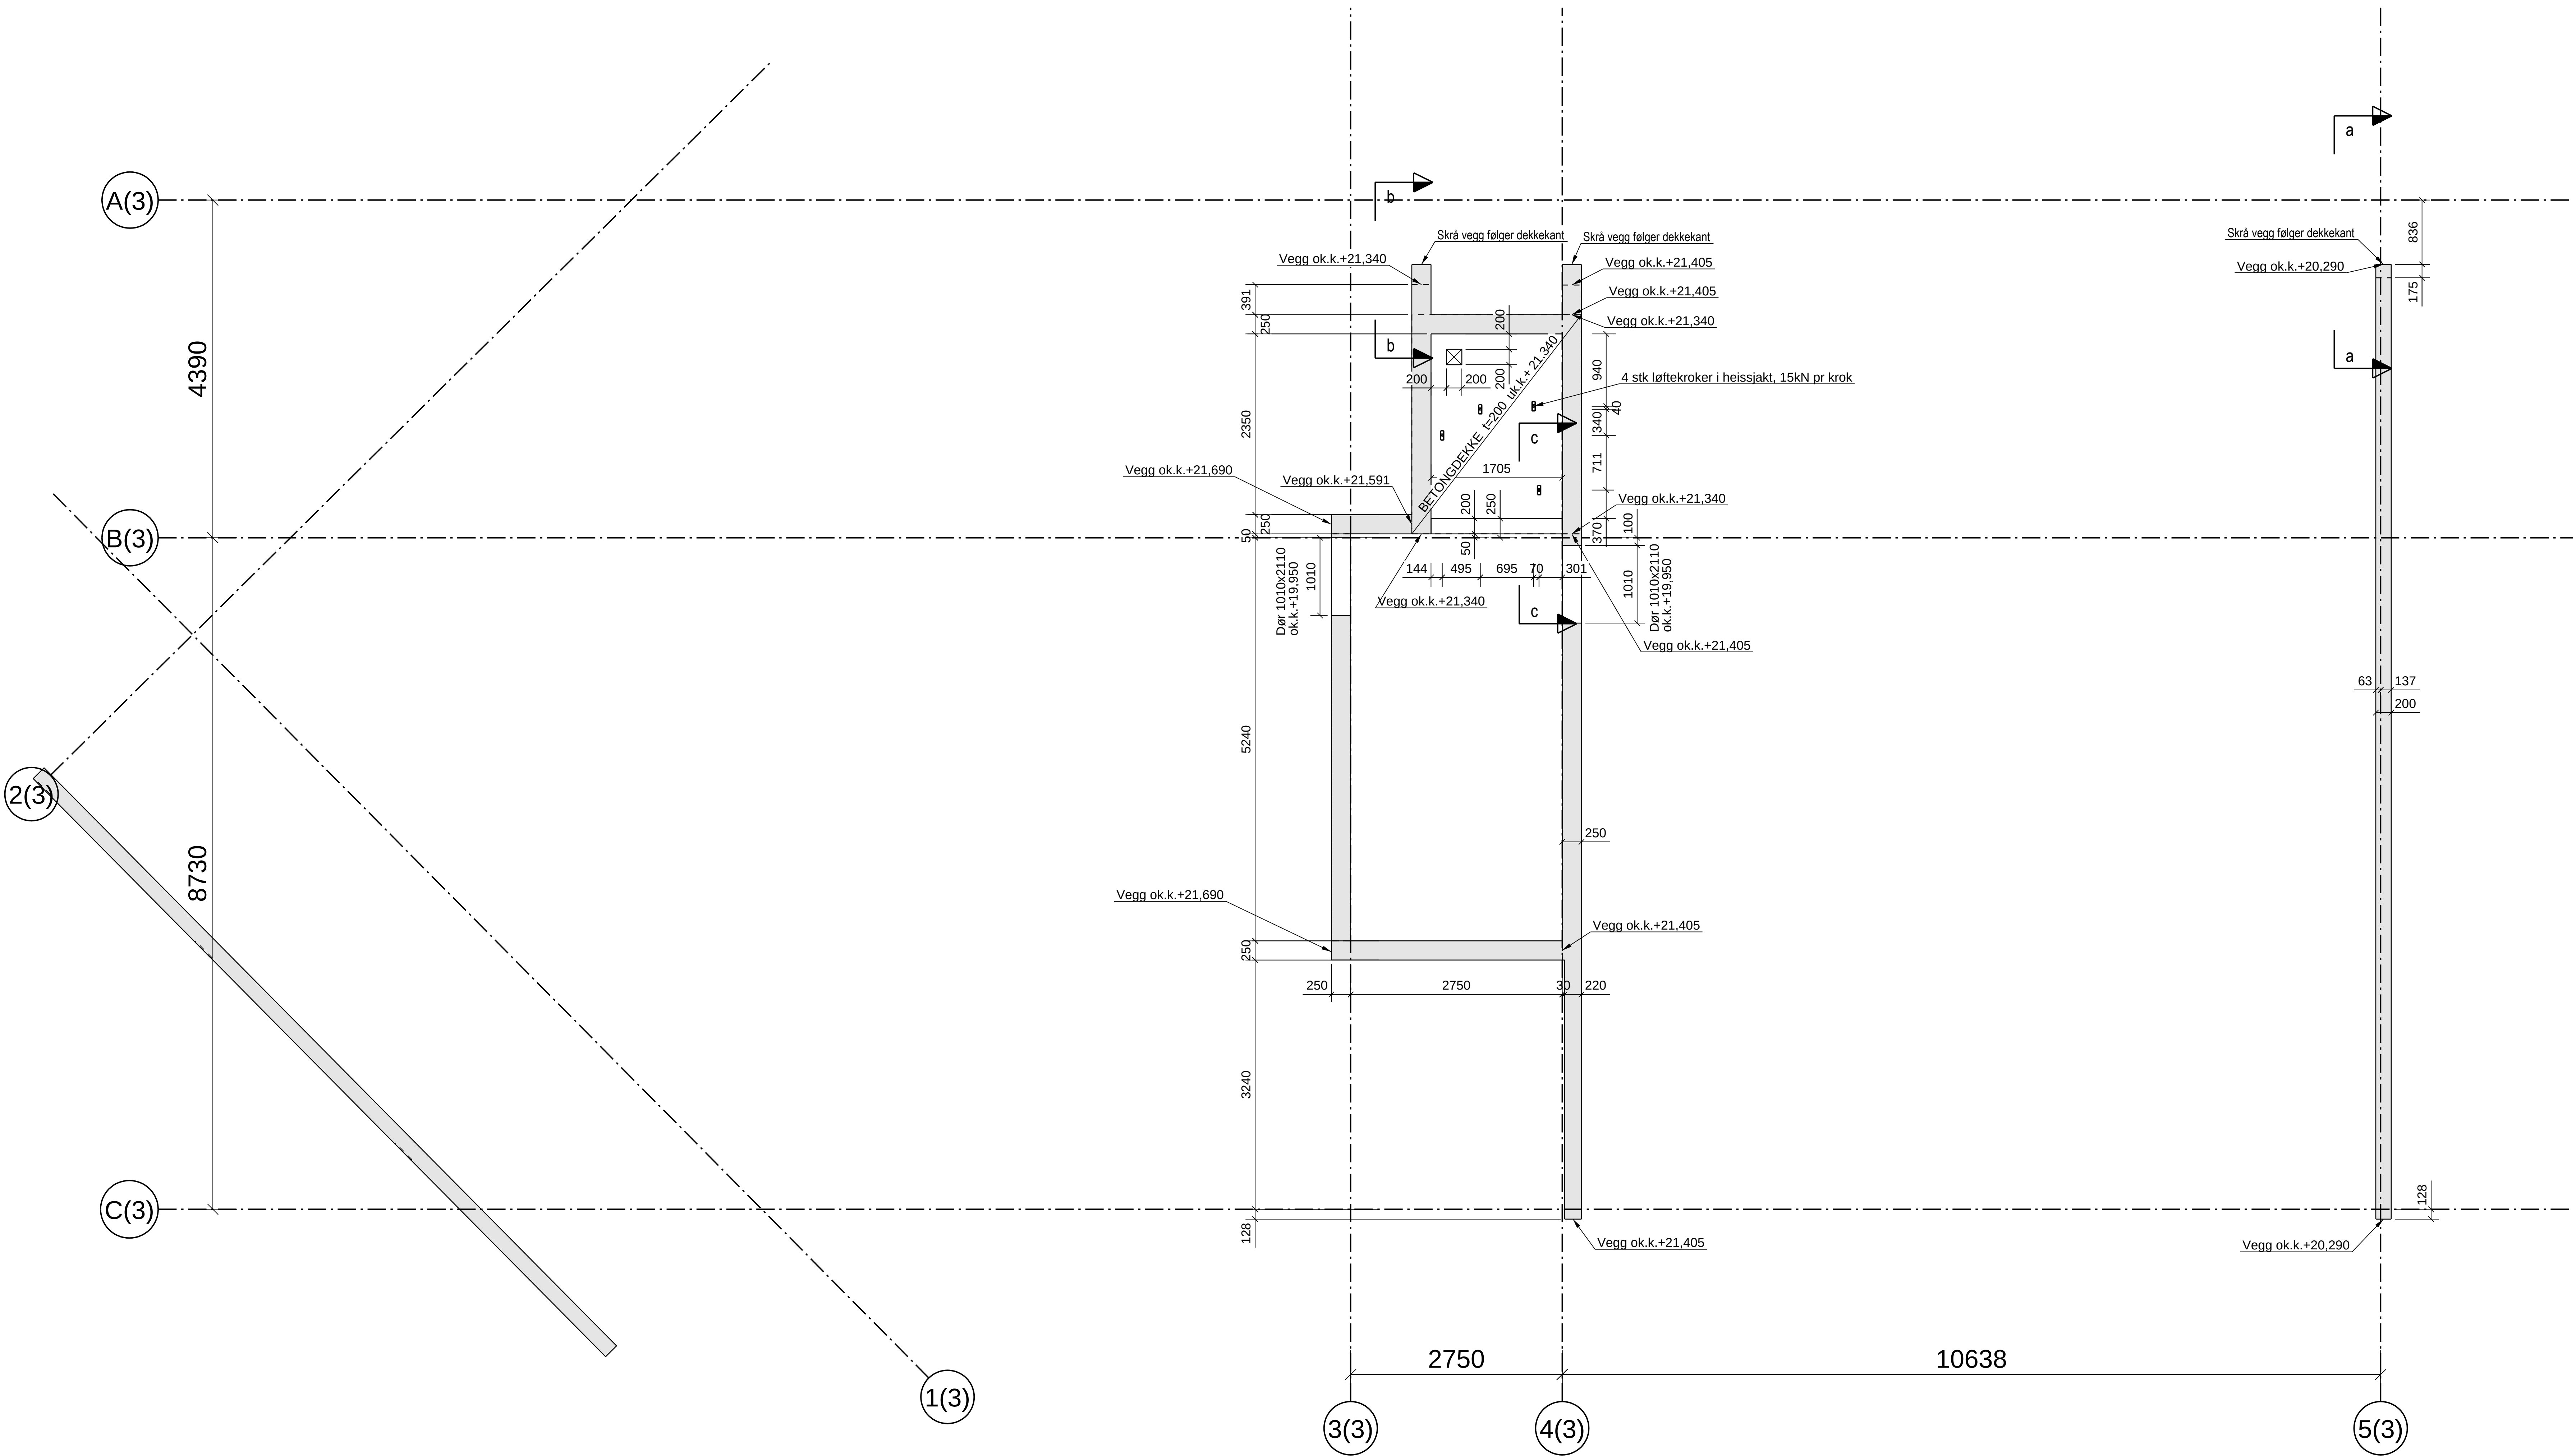

Bygg 3 PLAN +20.74

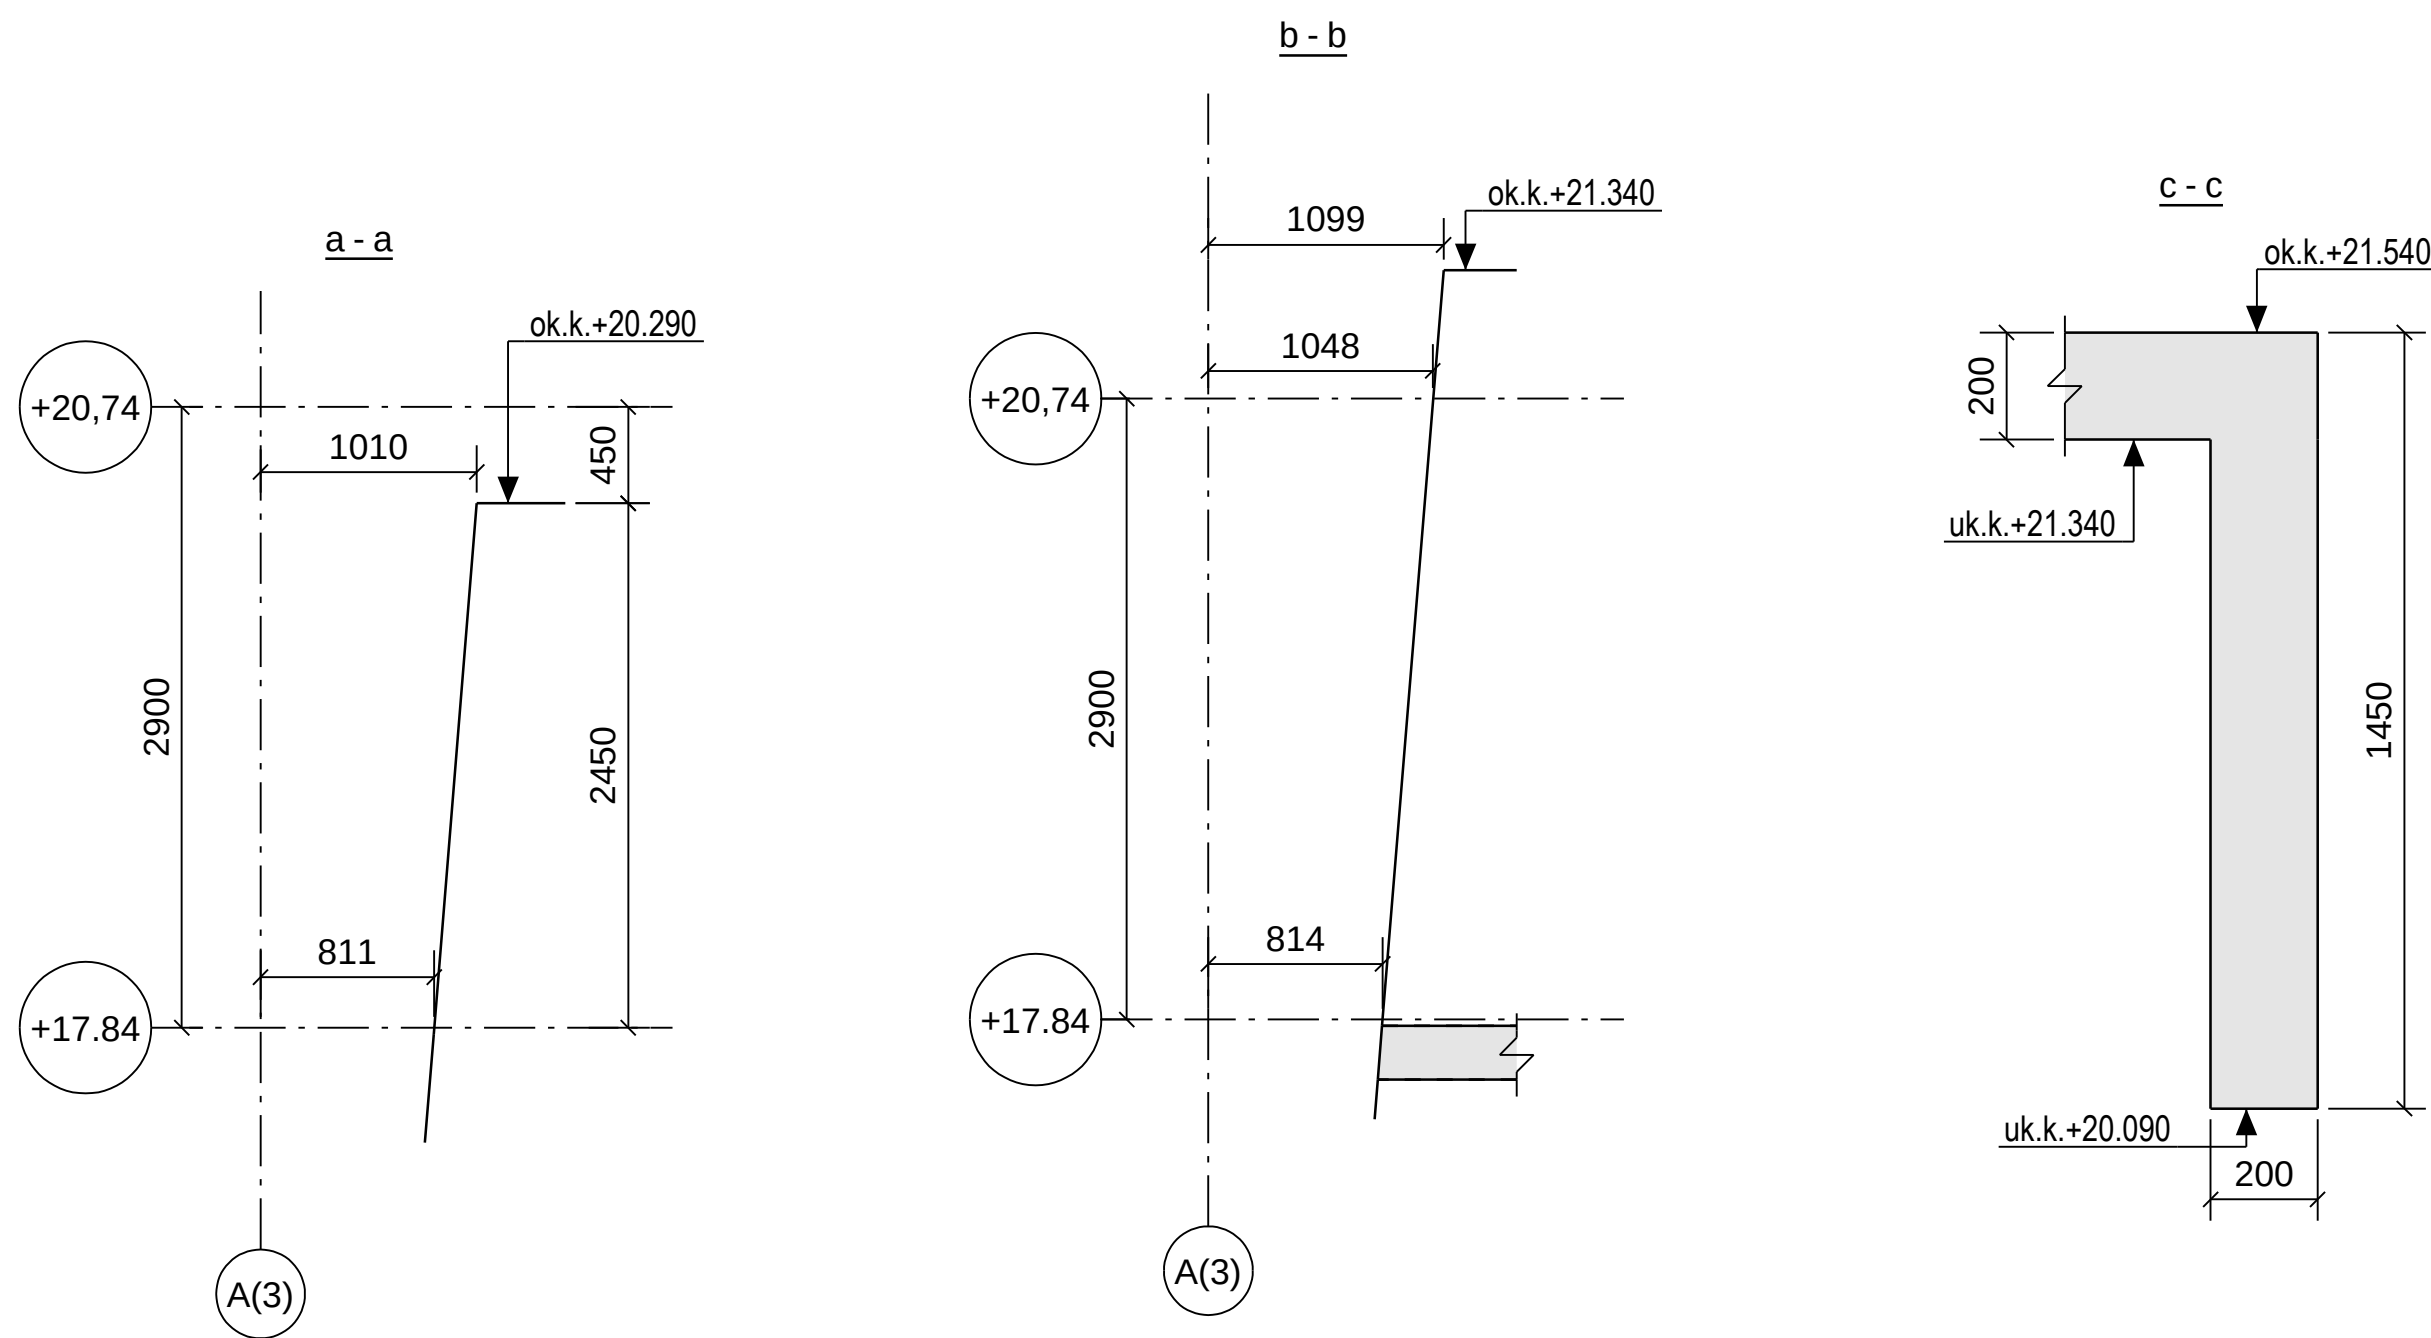

ANMERKNINGER

- Bestemmelser
1. Pålitelighetsklasse: 2
2. Kontrollklasse utførelse: Normal kontroll
3. Kontrollklasse prosjektering: Normal kontroll

- Materialer og utførelse
1. Eksponeringsklasse: XC1
2. Bestandighetsklasse: M60
3. Fæsthetsklasse: Generelt: B30

4. Dekke og dragere: B35
5. Armeringsstål: B500C
6. Kloridklasse: CL 0,40
7. Tilslagsstørrelse Dmax: 22mm

- Forklaringer:
1. Ok = Øverkant
2. Uk = Underkant
3. Fg = Ferdig golv
- Henvisninger:
1. Øvrige tegninger iht. tegningsliste fra Dimensjon Rådgivning.

0	Arbeidstegning	13.03.2013	BG	SG
Rev.	Endring - erstatning	Dato	Sign.	Kontr.
Kruse Smith AS		Målestokk:		Kontroll: JHE
20672		1:20	1:50	Tegn: SG
Vannkanten				Saksb: JHE
				Dato: 13.03.2013
Tak over 5.etasje, Bygg 3		Prosjektnr:		
Form		1704		
DIMENSJON		Tegn. nr.	Revisjon	
		B3-15	0	

Gamle Forusveien 10 A
4033 STAVANGER
Tlf: 51 44 01 00
Faks: 51 63 01 35
E-post: post@dimensjon.no

