


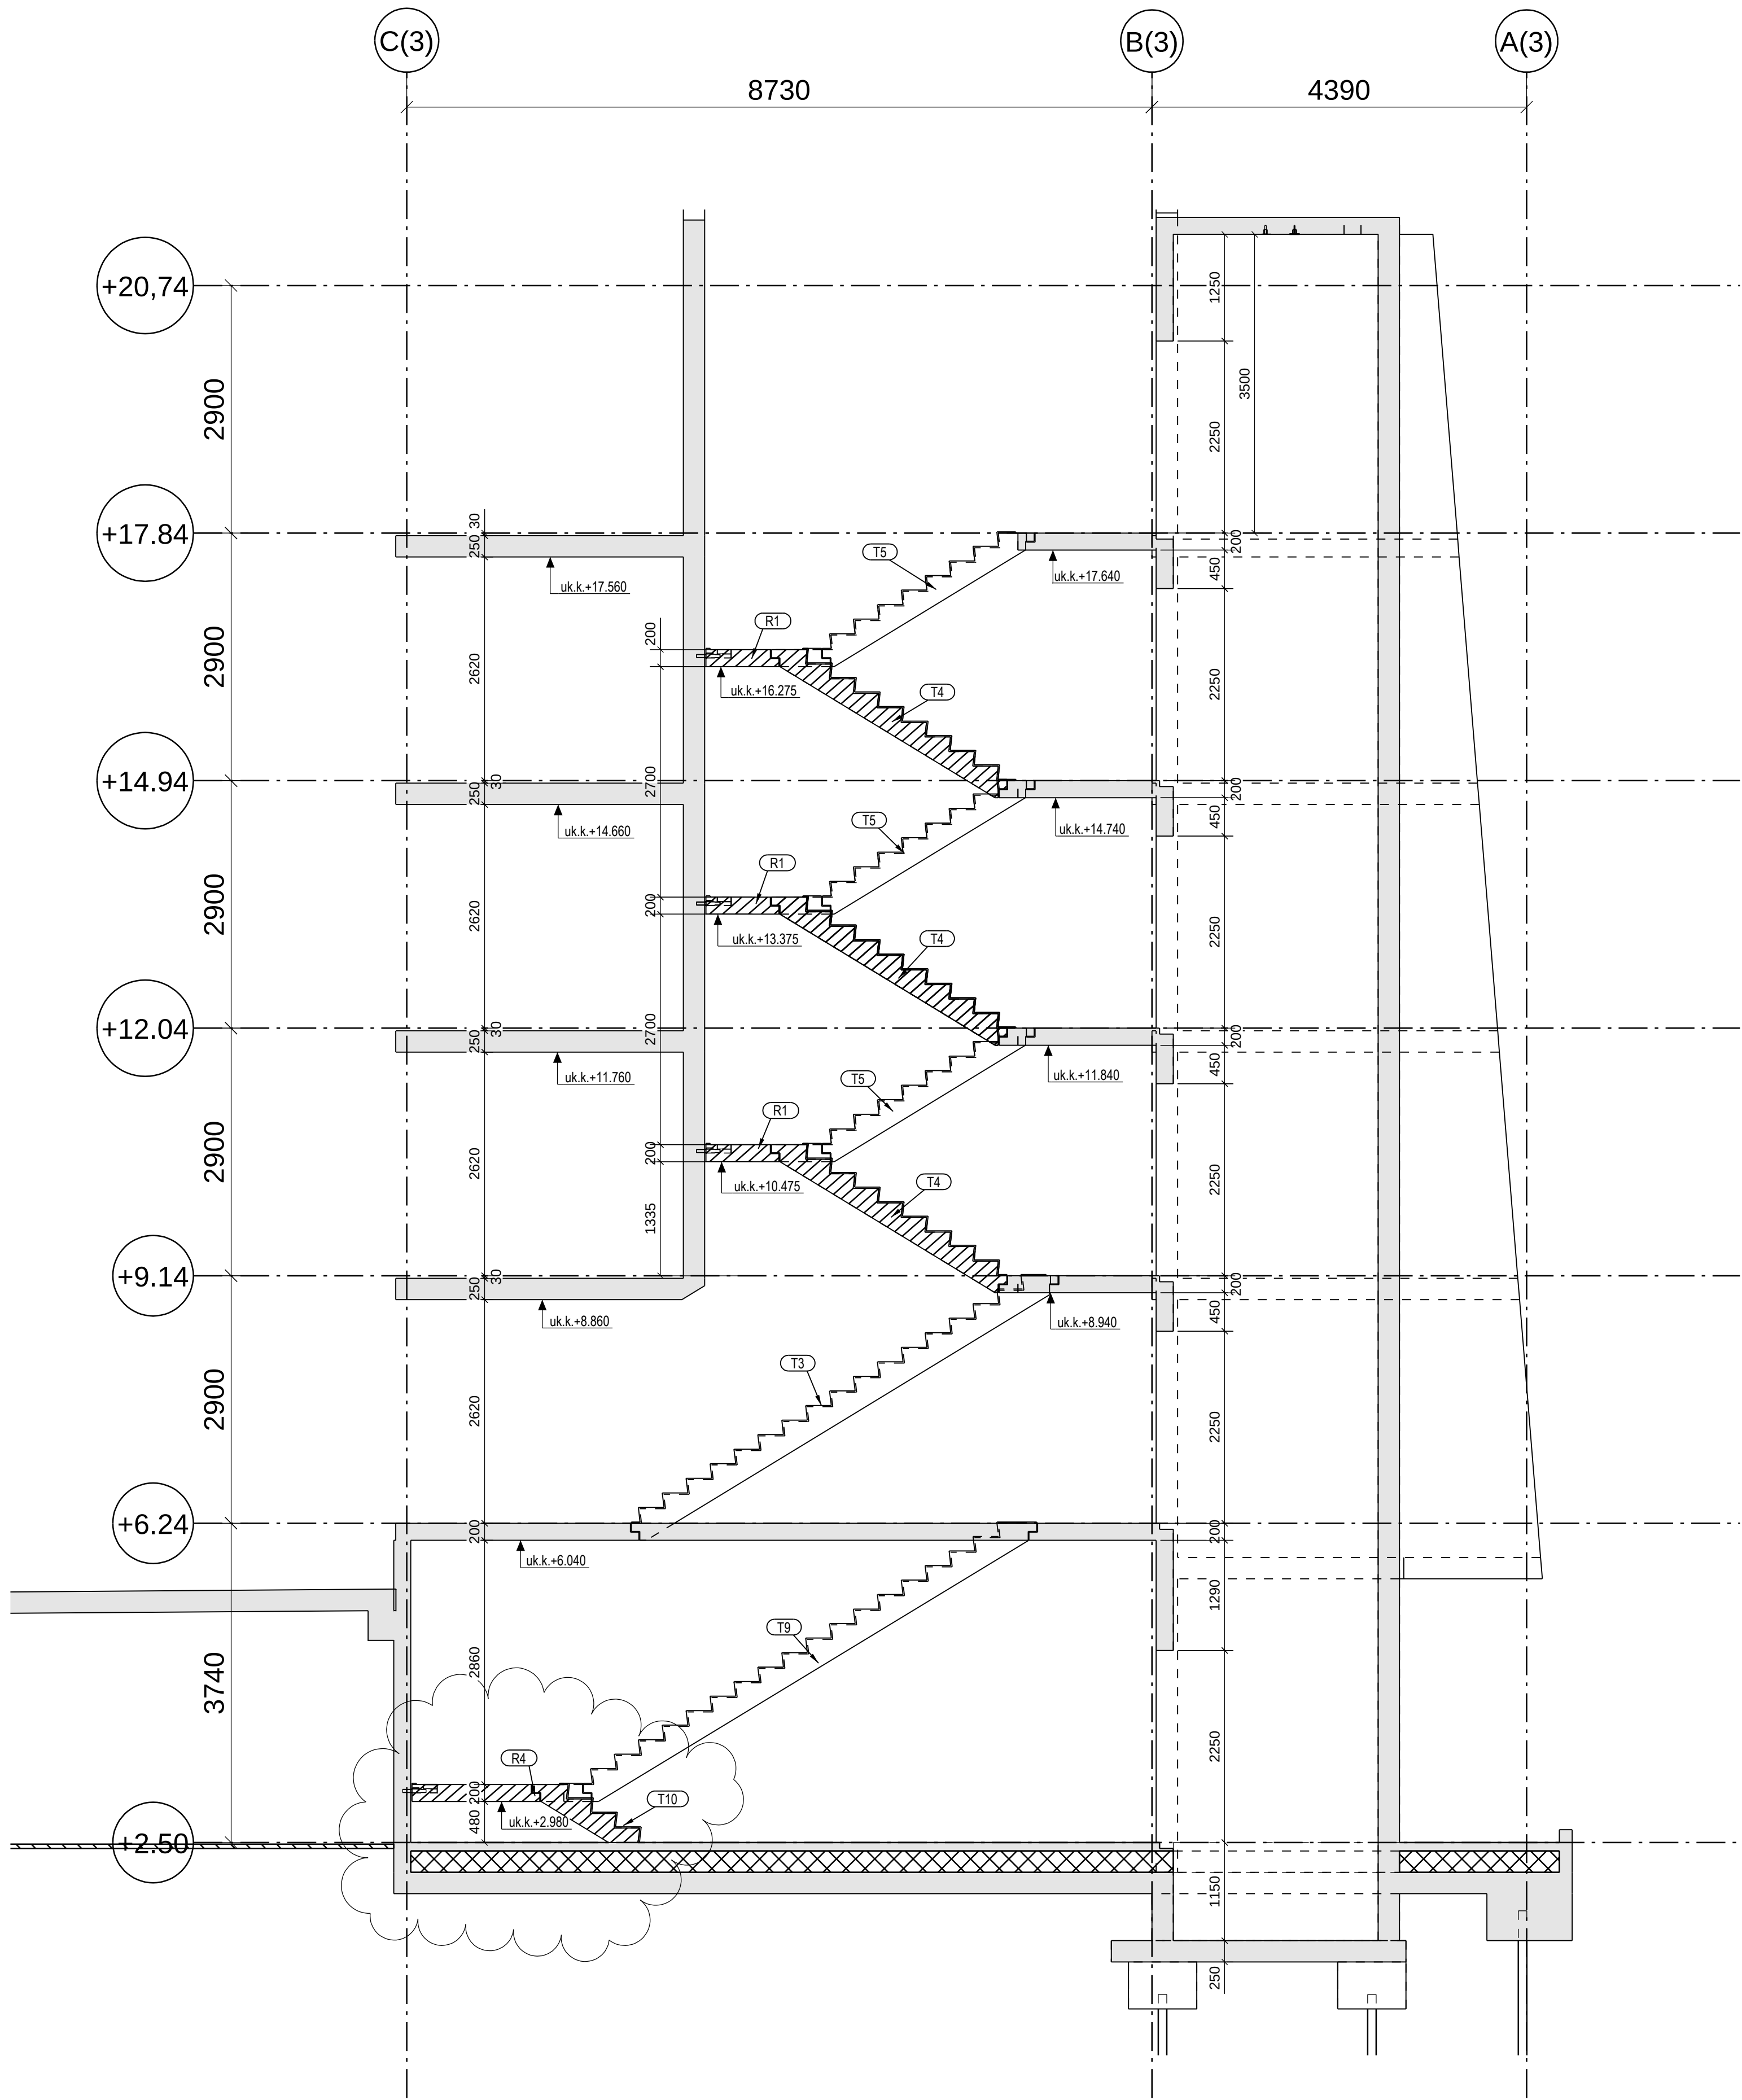

Trapperom B3

A	Endret høyde repos i U.etg	14.02.2013	SG	JHE
0	Arbeidstegning	10.01.2013	SG	JHE
Rev.	Endring - erstatning	Dato	Sign.	Kontr.
Kruse Smith AS 20672 Vannkanten		Målestokk: 1:50	Kontroll: JHE Tegn: SG Saksb: JHE Dato: 09.11.2012	
Snitt Trapperom B3 Form		Prosjektnr: 1704		
DIMENSJON 		Gamle Forusveien 10 A 4033 STAVANGER Tlf: 51 44 01 00 Faks: 51 63 01 35 E-post: post@dimensjon.no	Tegn. nr. B3-50	Revisjon A