



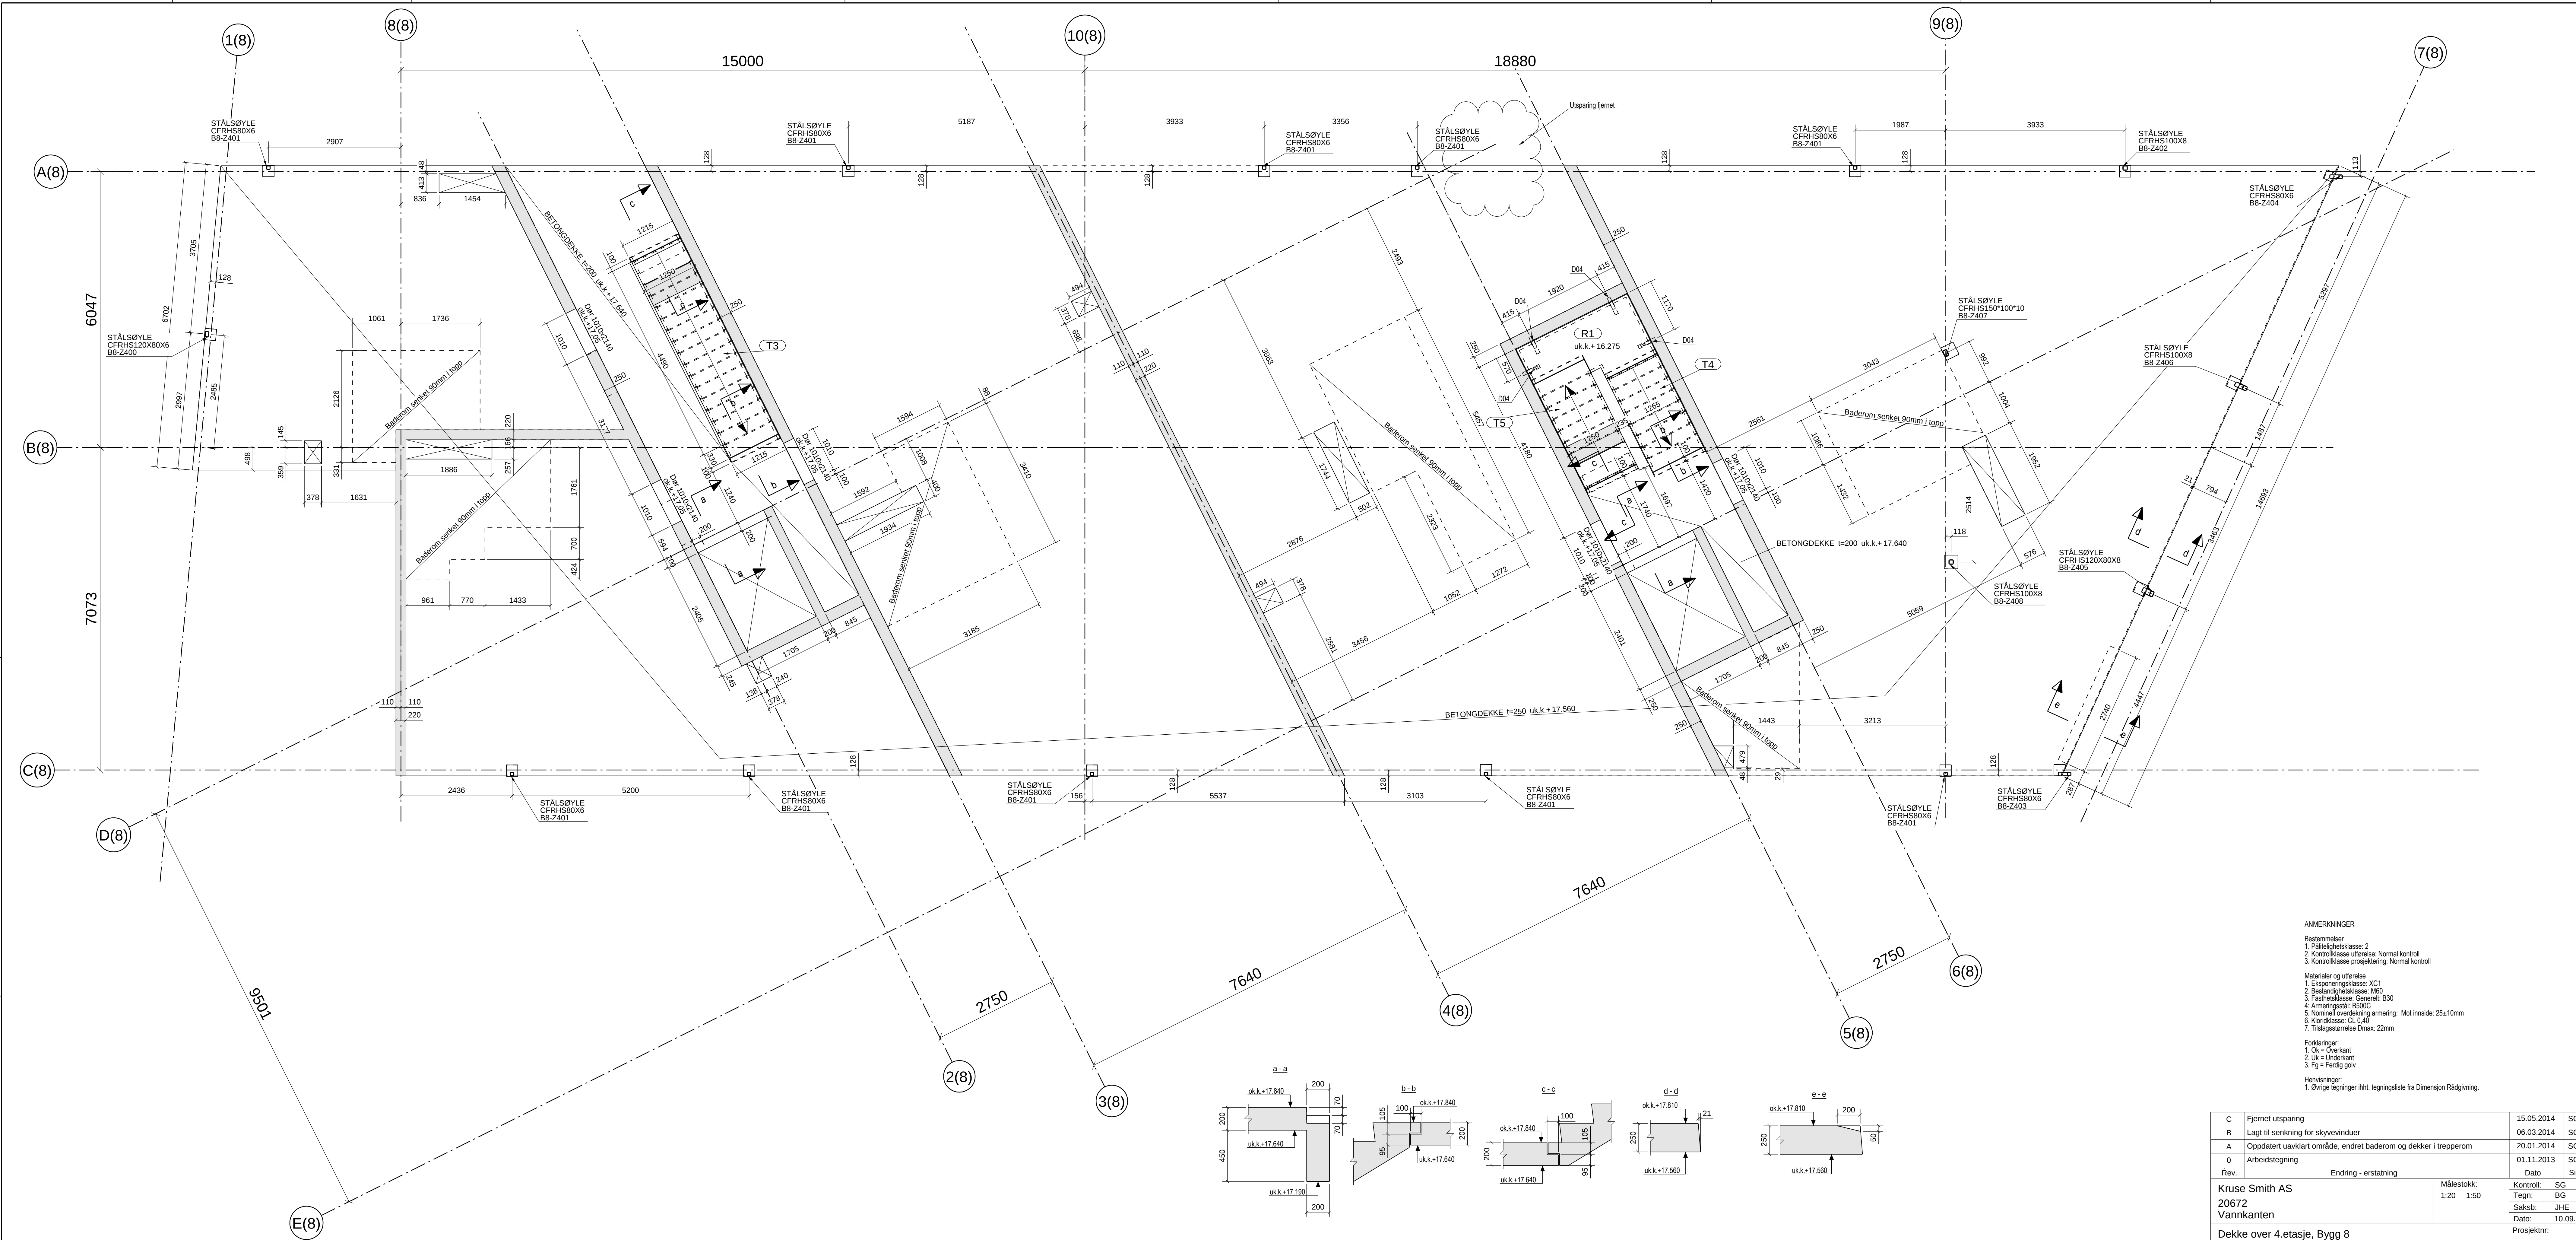

Bygg 8 PLAN +17.84

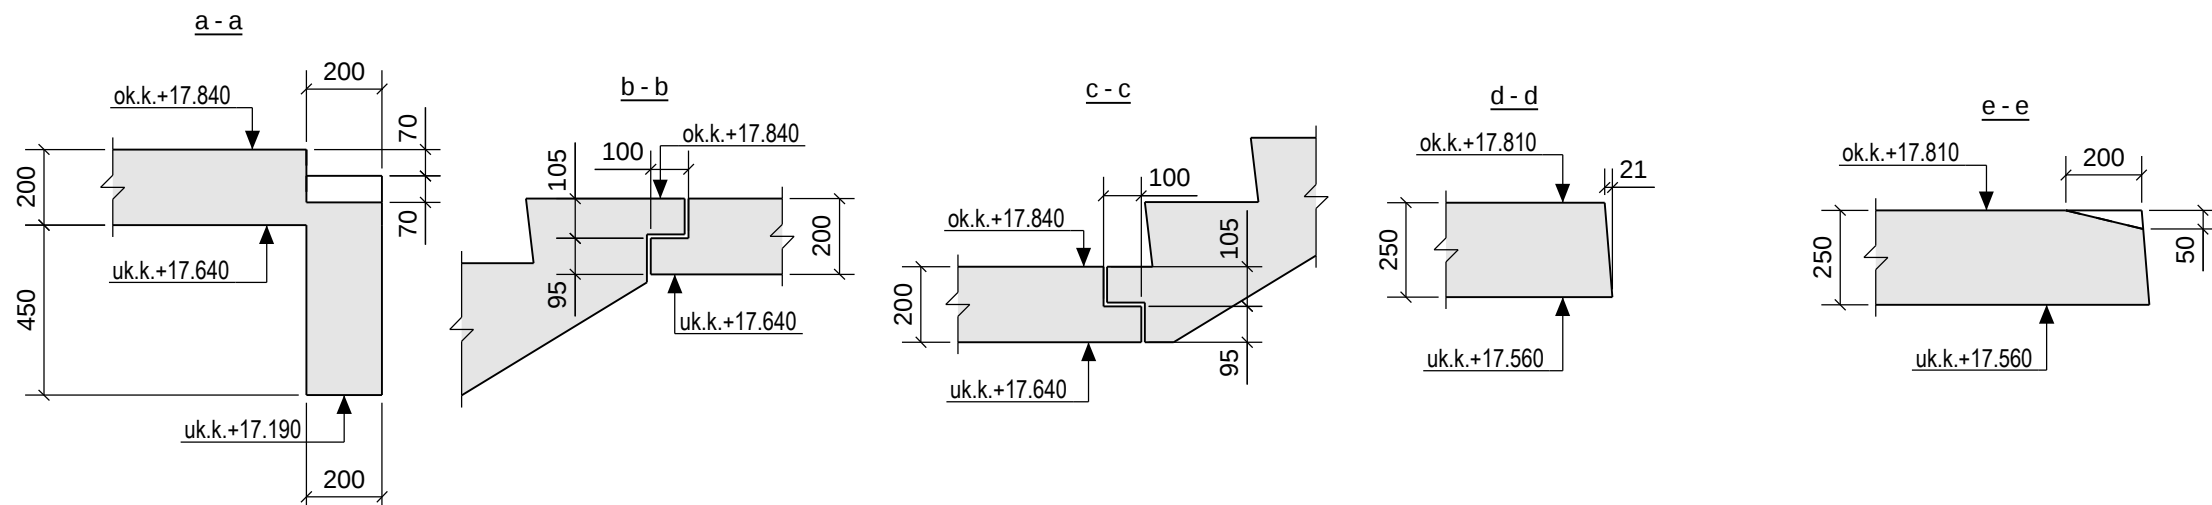

ANMERKNINGER

- Bestemmelser
1. Pålitelighetsklasse: 2
2. Kontrollklasse utførelse: Normal kontroll
3. Kontrollklasse prosjektering: Normal kontroll

- Materieler og utførelse
1. Eksponeringsklasse: XC1
2. Bestandighetsklasse: M60
3. Fastsættelsesklasse: Generelt: B30
4. Armeringsstål: B500C
5. Nominal overdekning armering: Mot inside: 25±10mm
6. Klorsklasse: CL 0,40
7. Tilslagsstørrelse Dmax: 22mm

- Forklaringer:
1. Ok = Overkant
2. Uk = Underkant
3. Fg = Ferdig grunn

Henvisninger:
1. Øvrige tegninger ihtl. tegningsliste fra Dimensjon Rådgivning.

C	Fjernet utsparing	15.05.2014	SG	BG
B	Lagt til senkning for skyvevinduer	06.03.2014	SG	BG
A	Oppdatert uavklart område, endret baderom og dekker i trepperom	20.01.2014	SG	BG
0	Arbeidstegning	01.11.2013	SG	BG
Rev.	Endring - erstatning	Dato	Sign.	Kontr.
Kruse Smith AS		Målestokk:	Kontroll:	
20672		1:20 1:50	Tegn: BG	
Vannkanten			Saksb: JHE	
			Dato: 10.09.2012	
Dekke over 4.etasje, Bygg 8		Prosjektnr:		
Form		1704		
DIMENSJON		Gamle Forusveien 10 A 4033 STAVANGER Tlf: 51 44 01 00 Faks: 51 63 01 35 E-post: post@dimensjon.no	Tegn. nr. B8-14	Revisjon C