
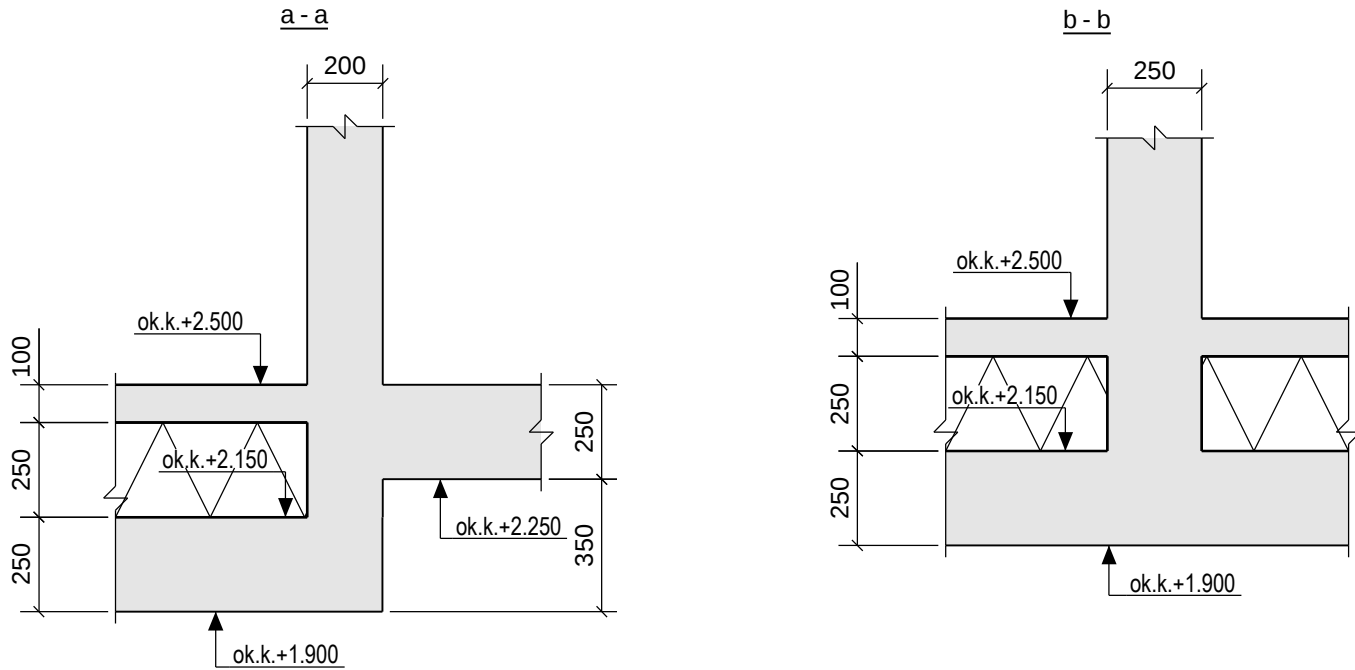


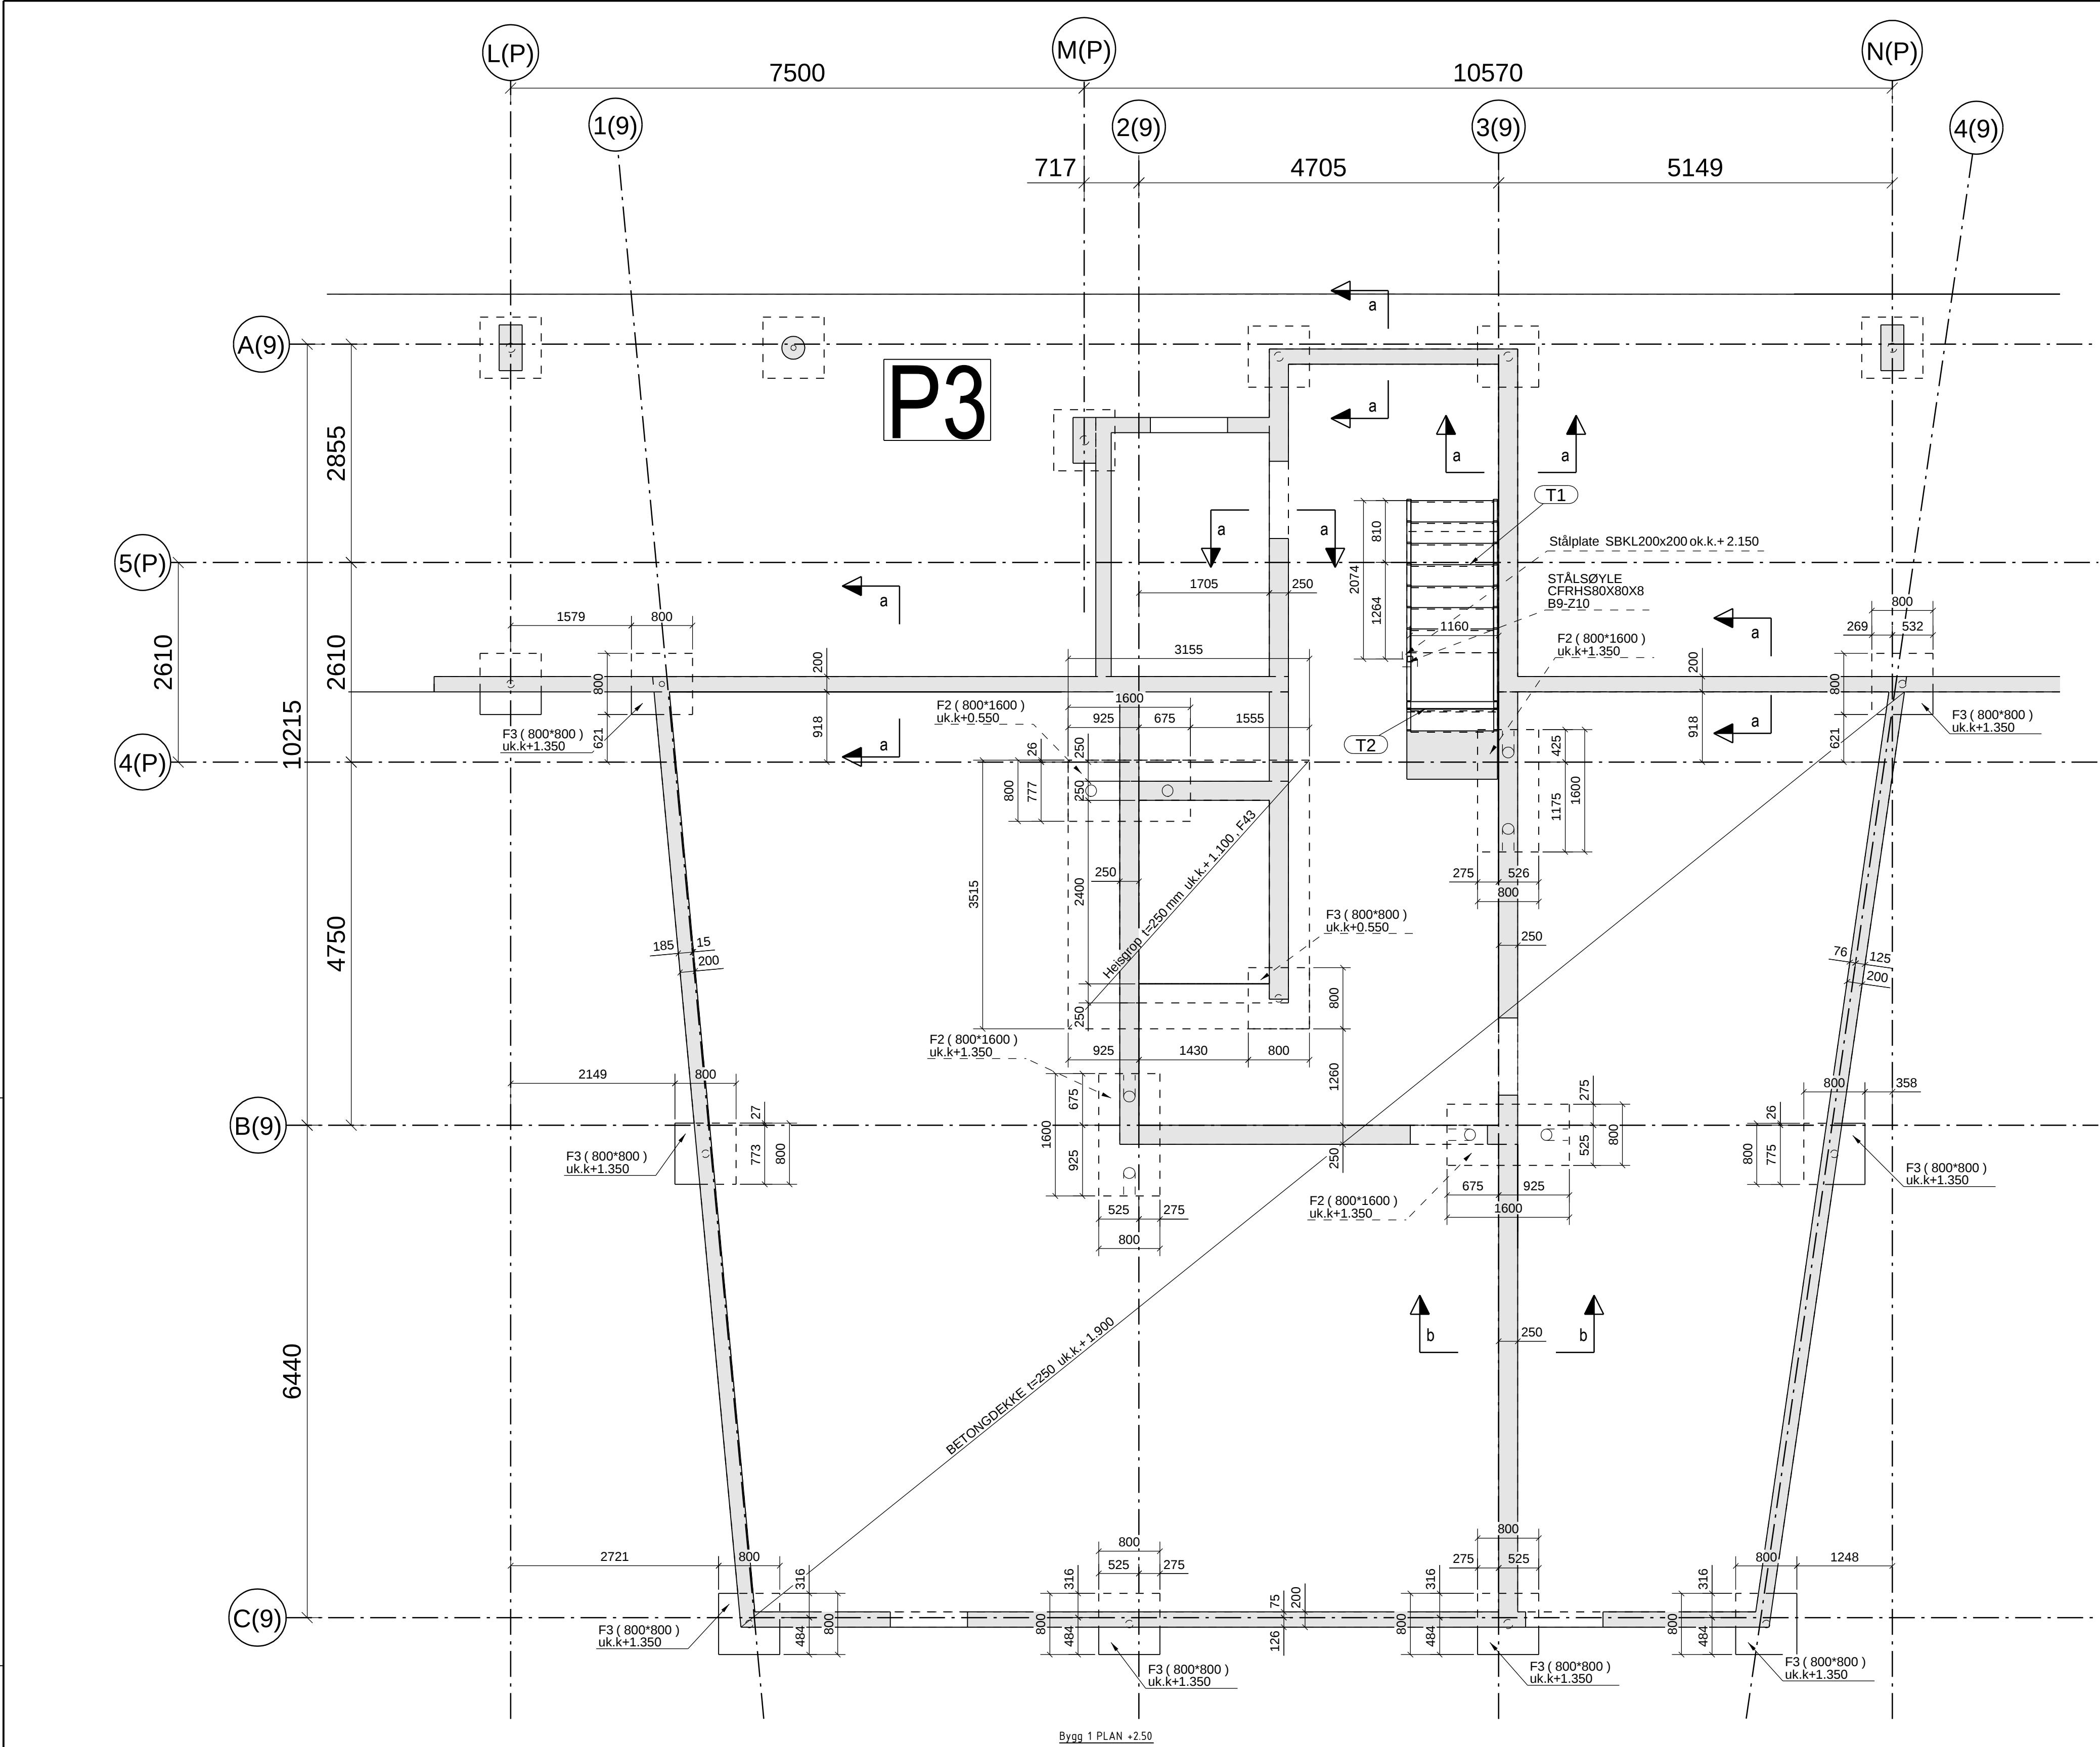

ANMERKNINGER

- Bestemmelser
1. Pålitelighetsklasse: 2
2. Kontrollklasse utførelse: Normal kontroll
3. Kontrollklasse prosjektering: Normal kontroll

- Materialer og utførelse
1. Eksponeringsklasse: XS3
2. Bestandighetsklasse: M40
3. Fasthetsklasse:
Pelhoder, heisgrop og Tekn.rom: B45
Øvrige konstruksjoner: B35
4. Armeringsstål: B500C
5. Nominell overdekning armering:
Heisgrop, pelshoder og uk dekke: 60±10mm
Dekke ok 25±10mm
6. Kloddklasse:
Heisgrop, pelshoder: CL 0,10
Øvrige konstruksjoner: CL 0,40
7. Tilslagsstørrelse Dmax: 22mm
8. Heisgrop støpes vanntett til kote +2,150
9. Stålpelater 1stk SBKL 200/200 (Peikko)
10. Stålsøyler for trapp se liste B9-Z1

- Forklaringer:
1. Ok = Overkant
2. Uk = Underkant
3. Fg = Ferdig golv

- Henvisninger:
1. Øvrige tegninger iht. tegningsliste fra Dimensjon Rådgivning.

0	Arbeidstegning		28.11.2013		SG	JHE
Rev.	Endring - erstatning		Dato		Sign.	Kontr.
Kruse Smith AS 20672 Vannkanten			Målestokk: 1:20 1:50		Kontroll: JHE Tegn: SG Saksb: JHE Dato: 28.11.2013	
Fundamentplan Bygg 9 Form			Prosjektnr: 1704			
 Gamle Forusveien 10 A 4033 STAVANGER Tlf: 51 44 01 00 Faks: 51 63 01 35 E-post: post@dimensjon.no			 Tegn. nr. B9-04		Revisjon 0	