


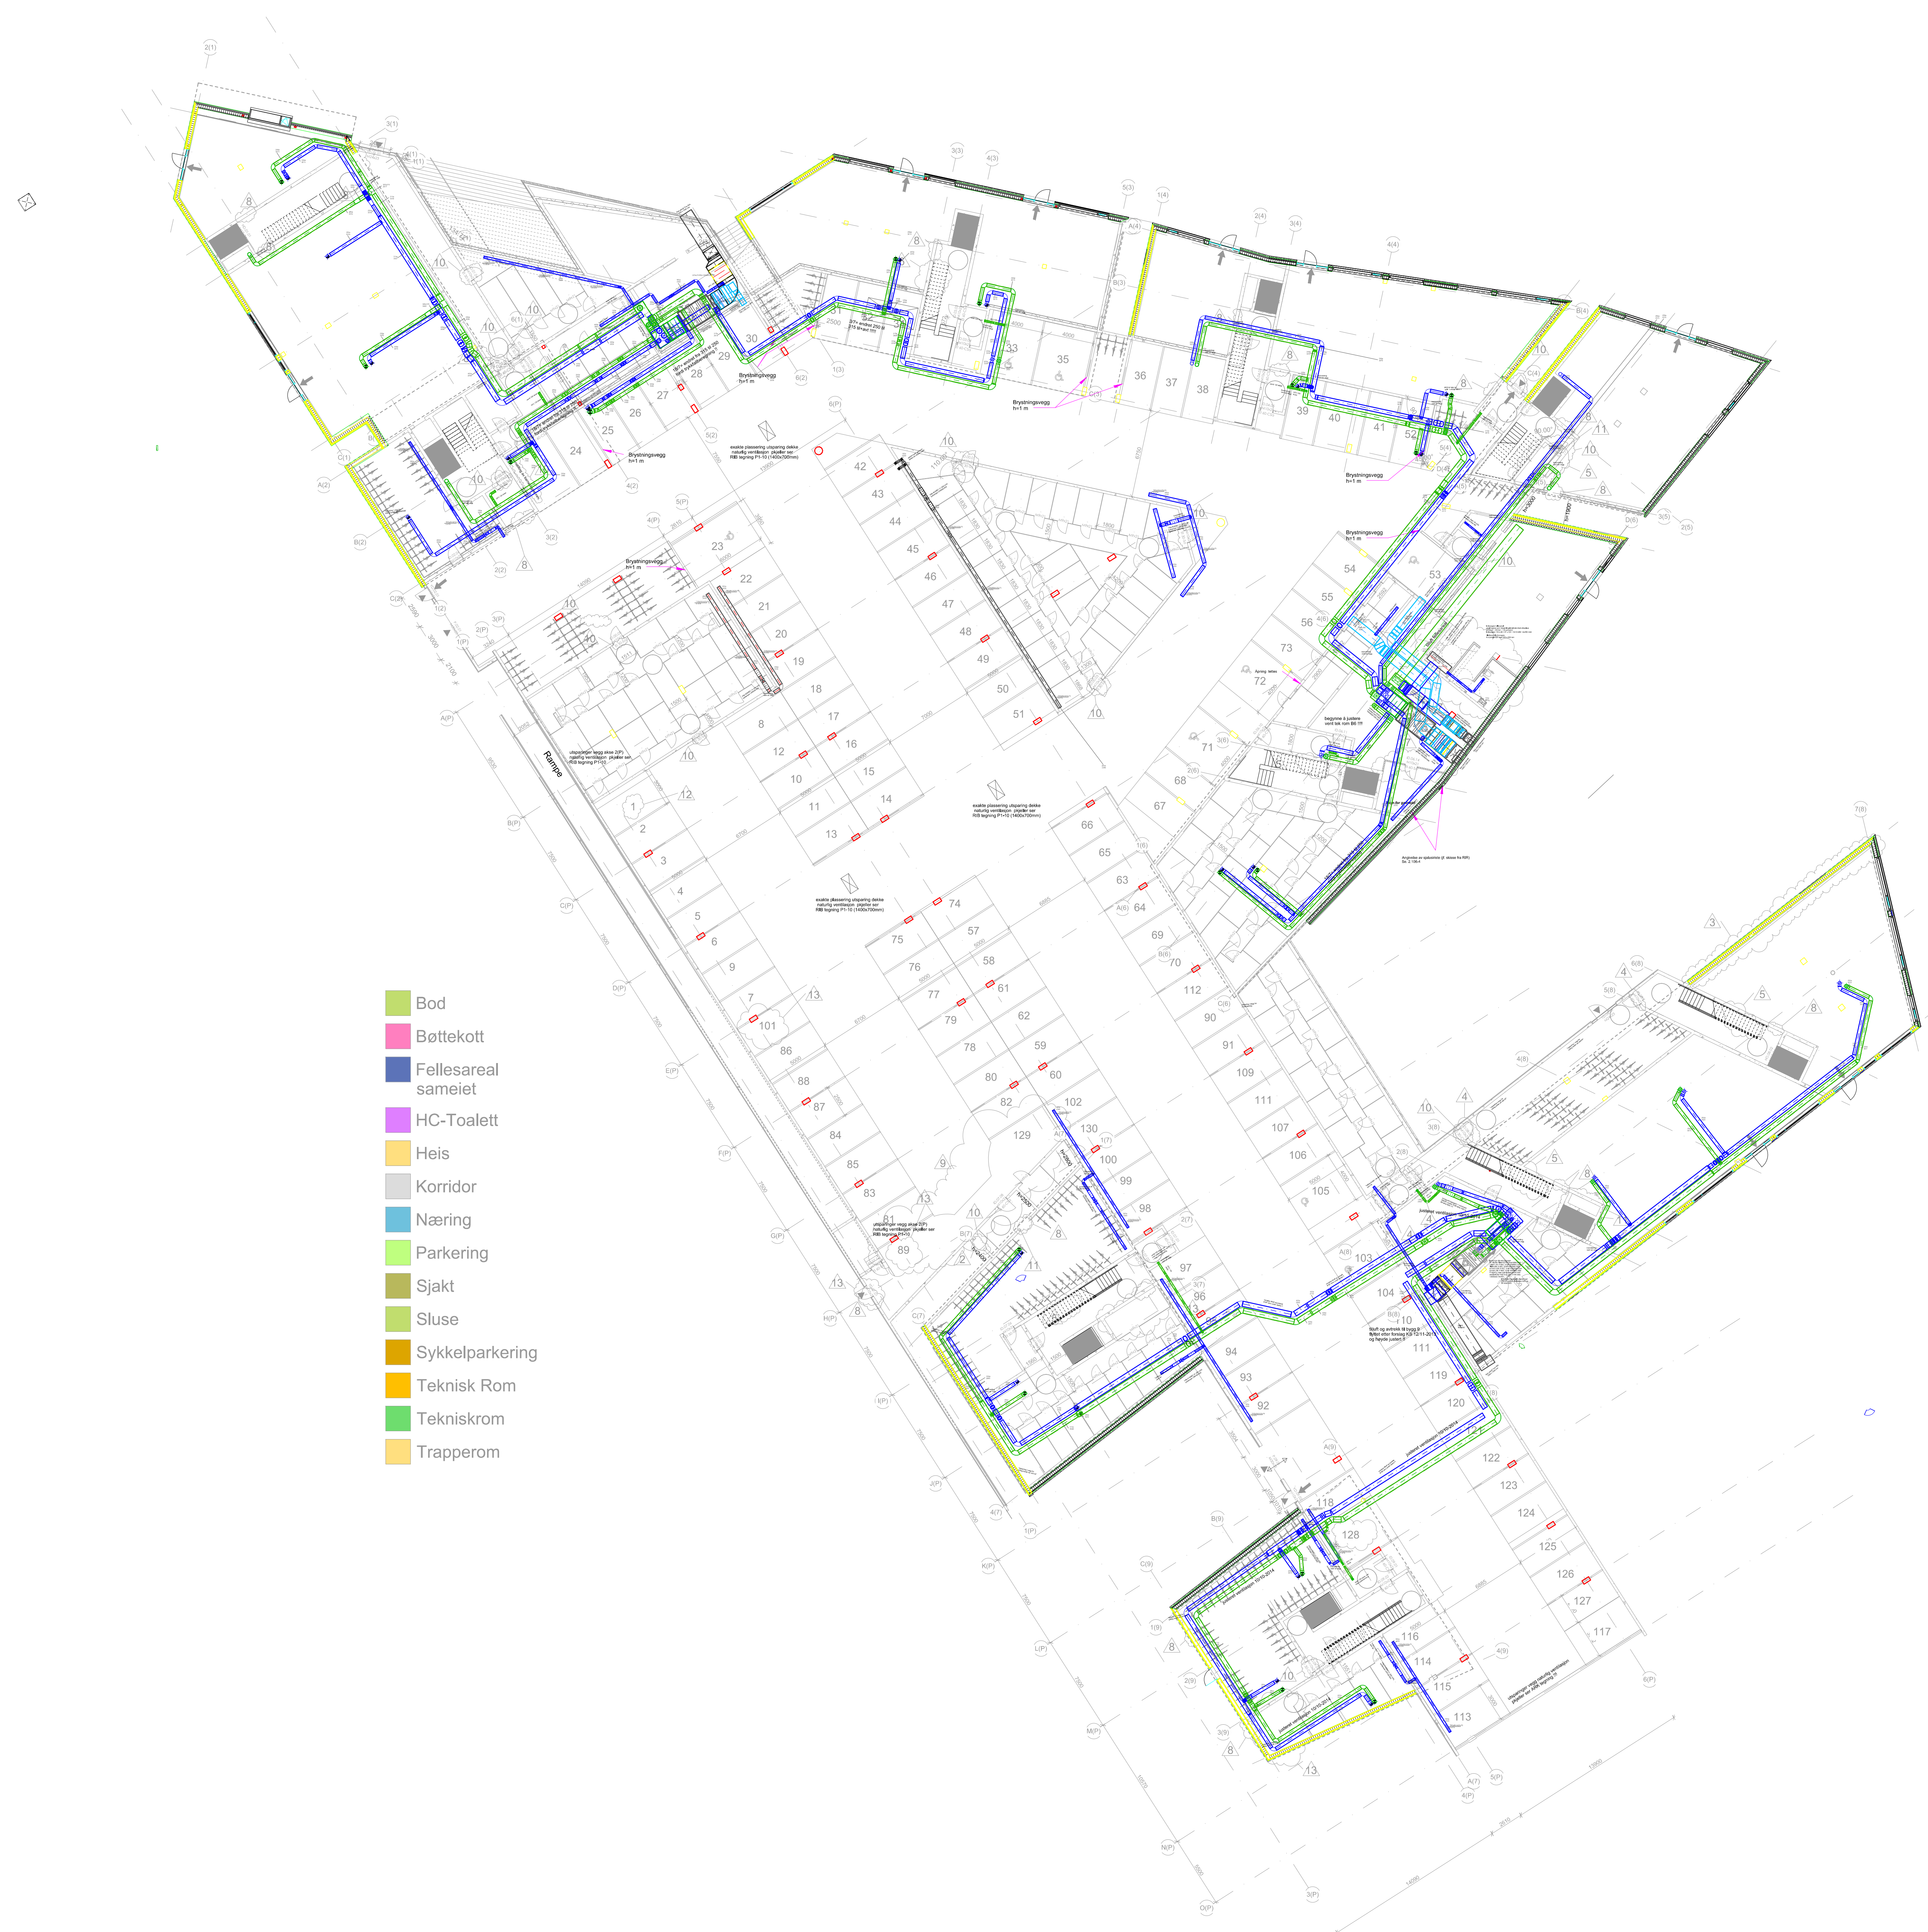

- Bod
- Bøttekott
- Fellesareal sameiet
- HC-Toalett
- Heis
- Korridor
- Næring
- Parkering
- Sjakt
- Sluse
- Sykkelparkering
- Teknisk Rom
- Tekniskrom
- Trapperom

0	FDV			21.05.15	KOF	GK	GK
REV.	RETTELSE			DATO	TEGN	KONTR	GOODKJ
				GK NORGE Luramyrsveien 17 4313 Sandnes Tlf: 51815900 WWW.GK.NO			
PROS.JNR.	DISIPLIN	TEGN. STATUS	FILNAVN	TEGN. AV	KONTR.	DATO	MÅLESTOKK
10011720	VENT	TEGNST	FILNAVN	KOF	KONTR	21.05.15	--
TEGNING			TEGN. NR.:				REV.
VANNKANTEN_B1_9 PARKERING VENTILASJON			V29_PARKERING				0